

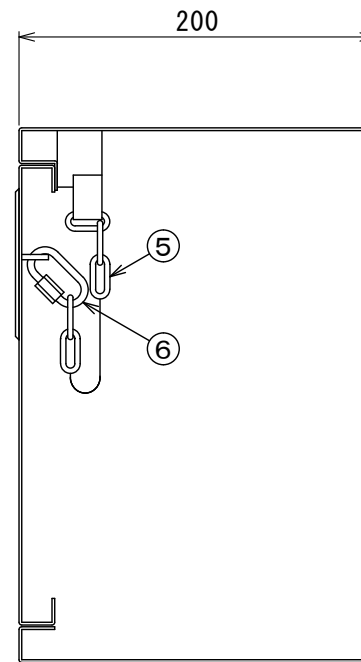




# 鍵付

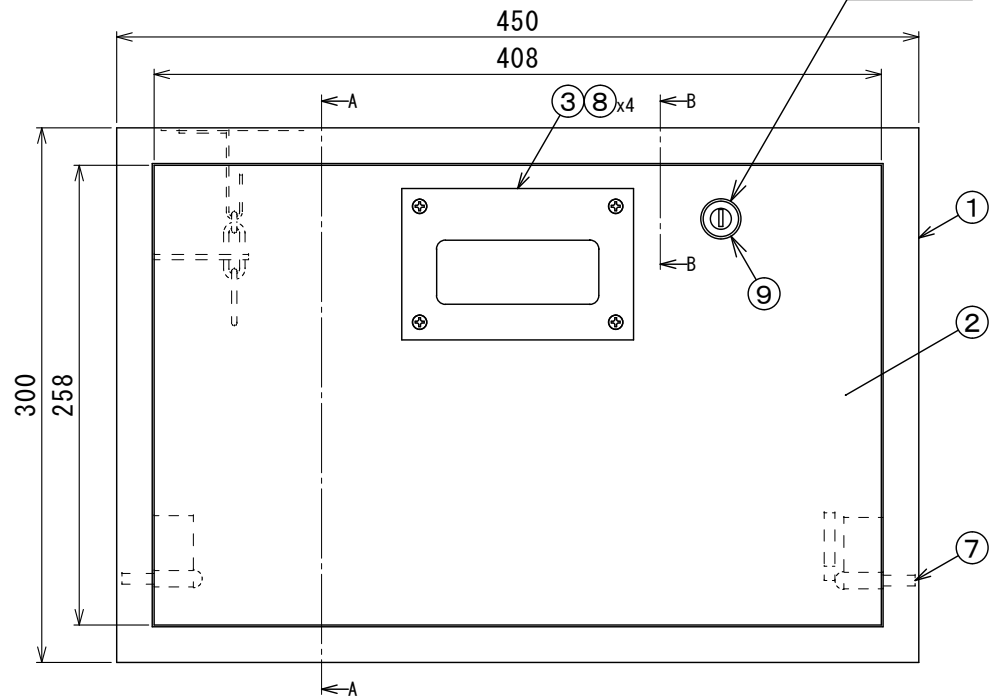

A-A 断面

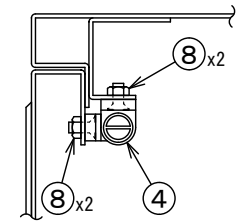

B-B 断面

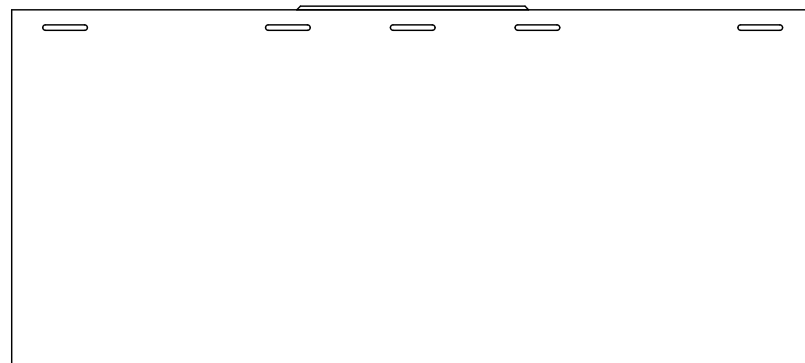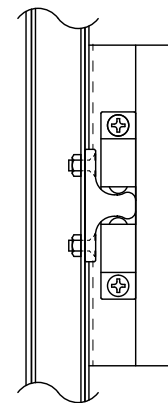

## 9 の鍵



- 注 1) ヘアライン仕上げ  
2) 保温マット付  
3) 扉 取外し可能  
4) 裏板付  
5) 鍵付

※ 1) 取付穴・配管用穴は、別途加工できます

| 9        | カムロック S                                                              | Z D C  | 1        |                |
|----------|----------------------------------------------------------------------|--------|----------|----------------|
| 8        | ビス・ナット                                                               | SUS304 | 8        | M4             |
| 7        | 丸リベット                                                                | SUS304 | 2        | φ6             |
| 6        | 鎖止め金具                                                                | SS400  | 1        | ユニクロメッキ        |
| 5        | 鎖                                                                    | SUS304 | 1        | φ3             |
| 4        | ボールキャッチ                                                              | Z D C  | 1        |                |
| 3        | 埋込取手                                                                 | SUS304 | 1        |                |
| 2        | 扉                                                                    | SUS304 | 1        | t 1.5 ヘアライン仕上げ |
| 1        | 本体                                                                   | SUS304 | 1        | t 1.5 ヘアライン仕上げ |
| 符号名      |                                                                      | 称 材 質  | 数量       | 備 考            |
| 品番       | SB 6 0 - 1 K (450 <sup>W</sup> ×300 <sup>H</sup> ×200 <sup>D</sup> ) |        |          |                |
| 品名       | ステンレス製 壁用 露出 鍵付 メーターボックス                                             |        |          |                |
| 担当       | 製図                                                                   | 玉置     | 縮尺       | 作成             |
|          |                                                                      |        | 1/3, 1/2 | 05-10-22-9-4c  |
| 株式会社 アウス |                                                                      |        |          |                |