


DL-CF-32

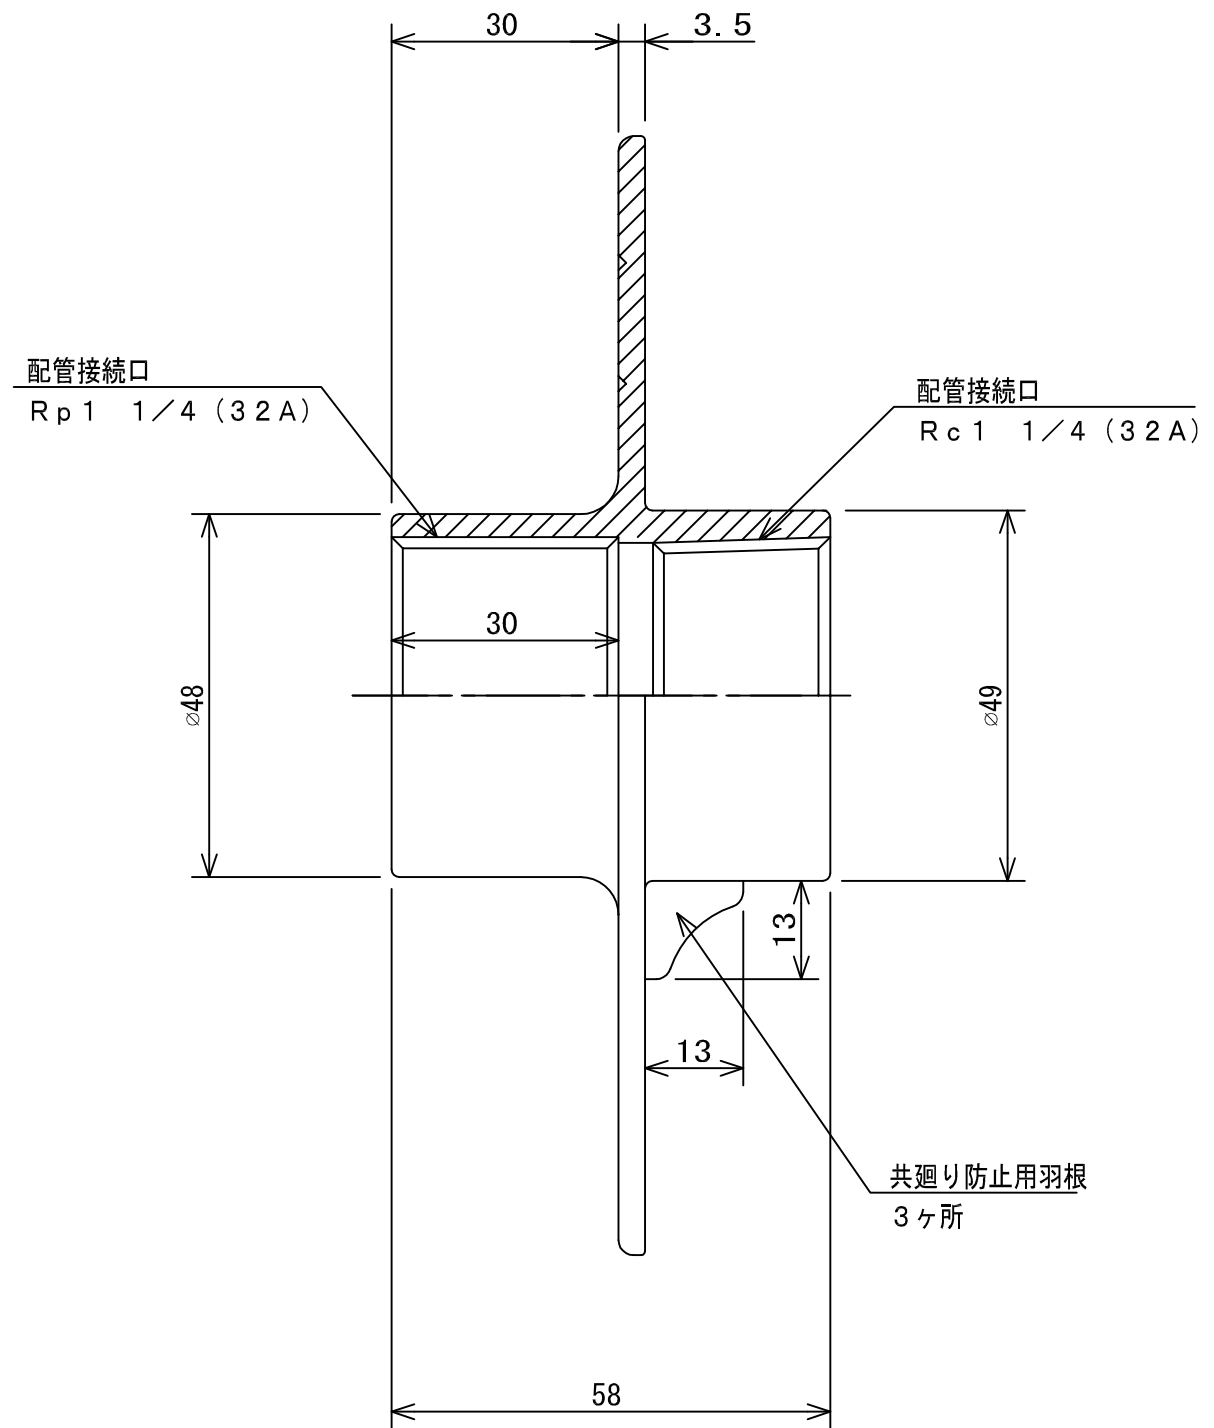

- ・ 防水層貫通金具です。
 - ・ ツバ面の溝加工側が防水層（浴槽内側）方向です。
 - ・ スリーブは廻り止め羽根の位置まで確実に埋め戻しを行って下さい。
 - ・ ソケットのネジ規格はRp（テーパネジに合う平行メネジ）です。
 - ・ 配管の接続はシール材を増量するなどの配慮をして下さい。
- ※ 仕様・寸法は予告なく変更することがあります。

注 防水部貫通金具				材質 MATERIAL SCS13	個数 QUANTITY 1
APPROVED	CHECKED	DESIGNER	図面サイズ SIZE A3	表面処理 SURFACE TREATMENT 別記	尺度 SCALE 1:1
内田	高森	伊東	日付 DATE 2017. 3. 1	図面名 TITLE 防水皿	
株式会社アウス			図番 DRAWING No. DL-CF-32	ユニット DL	