
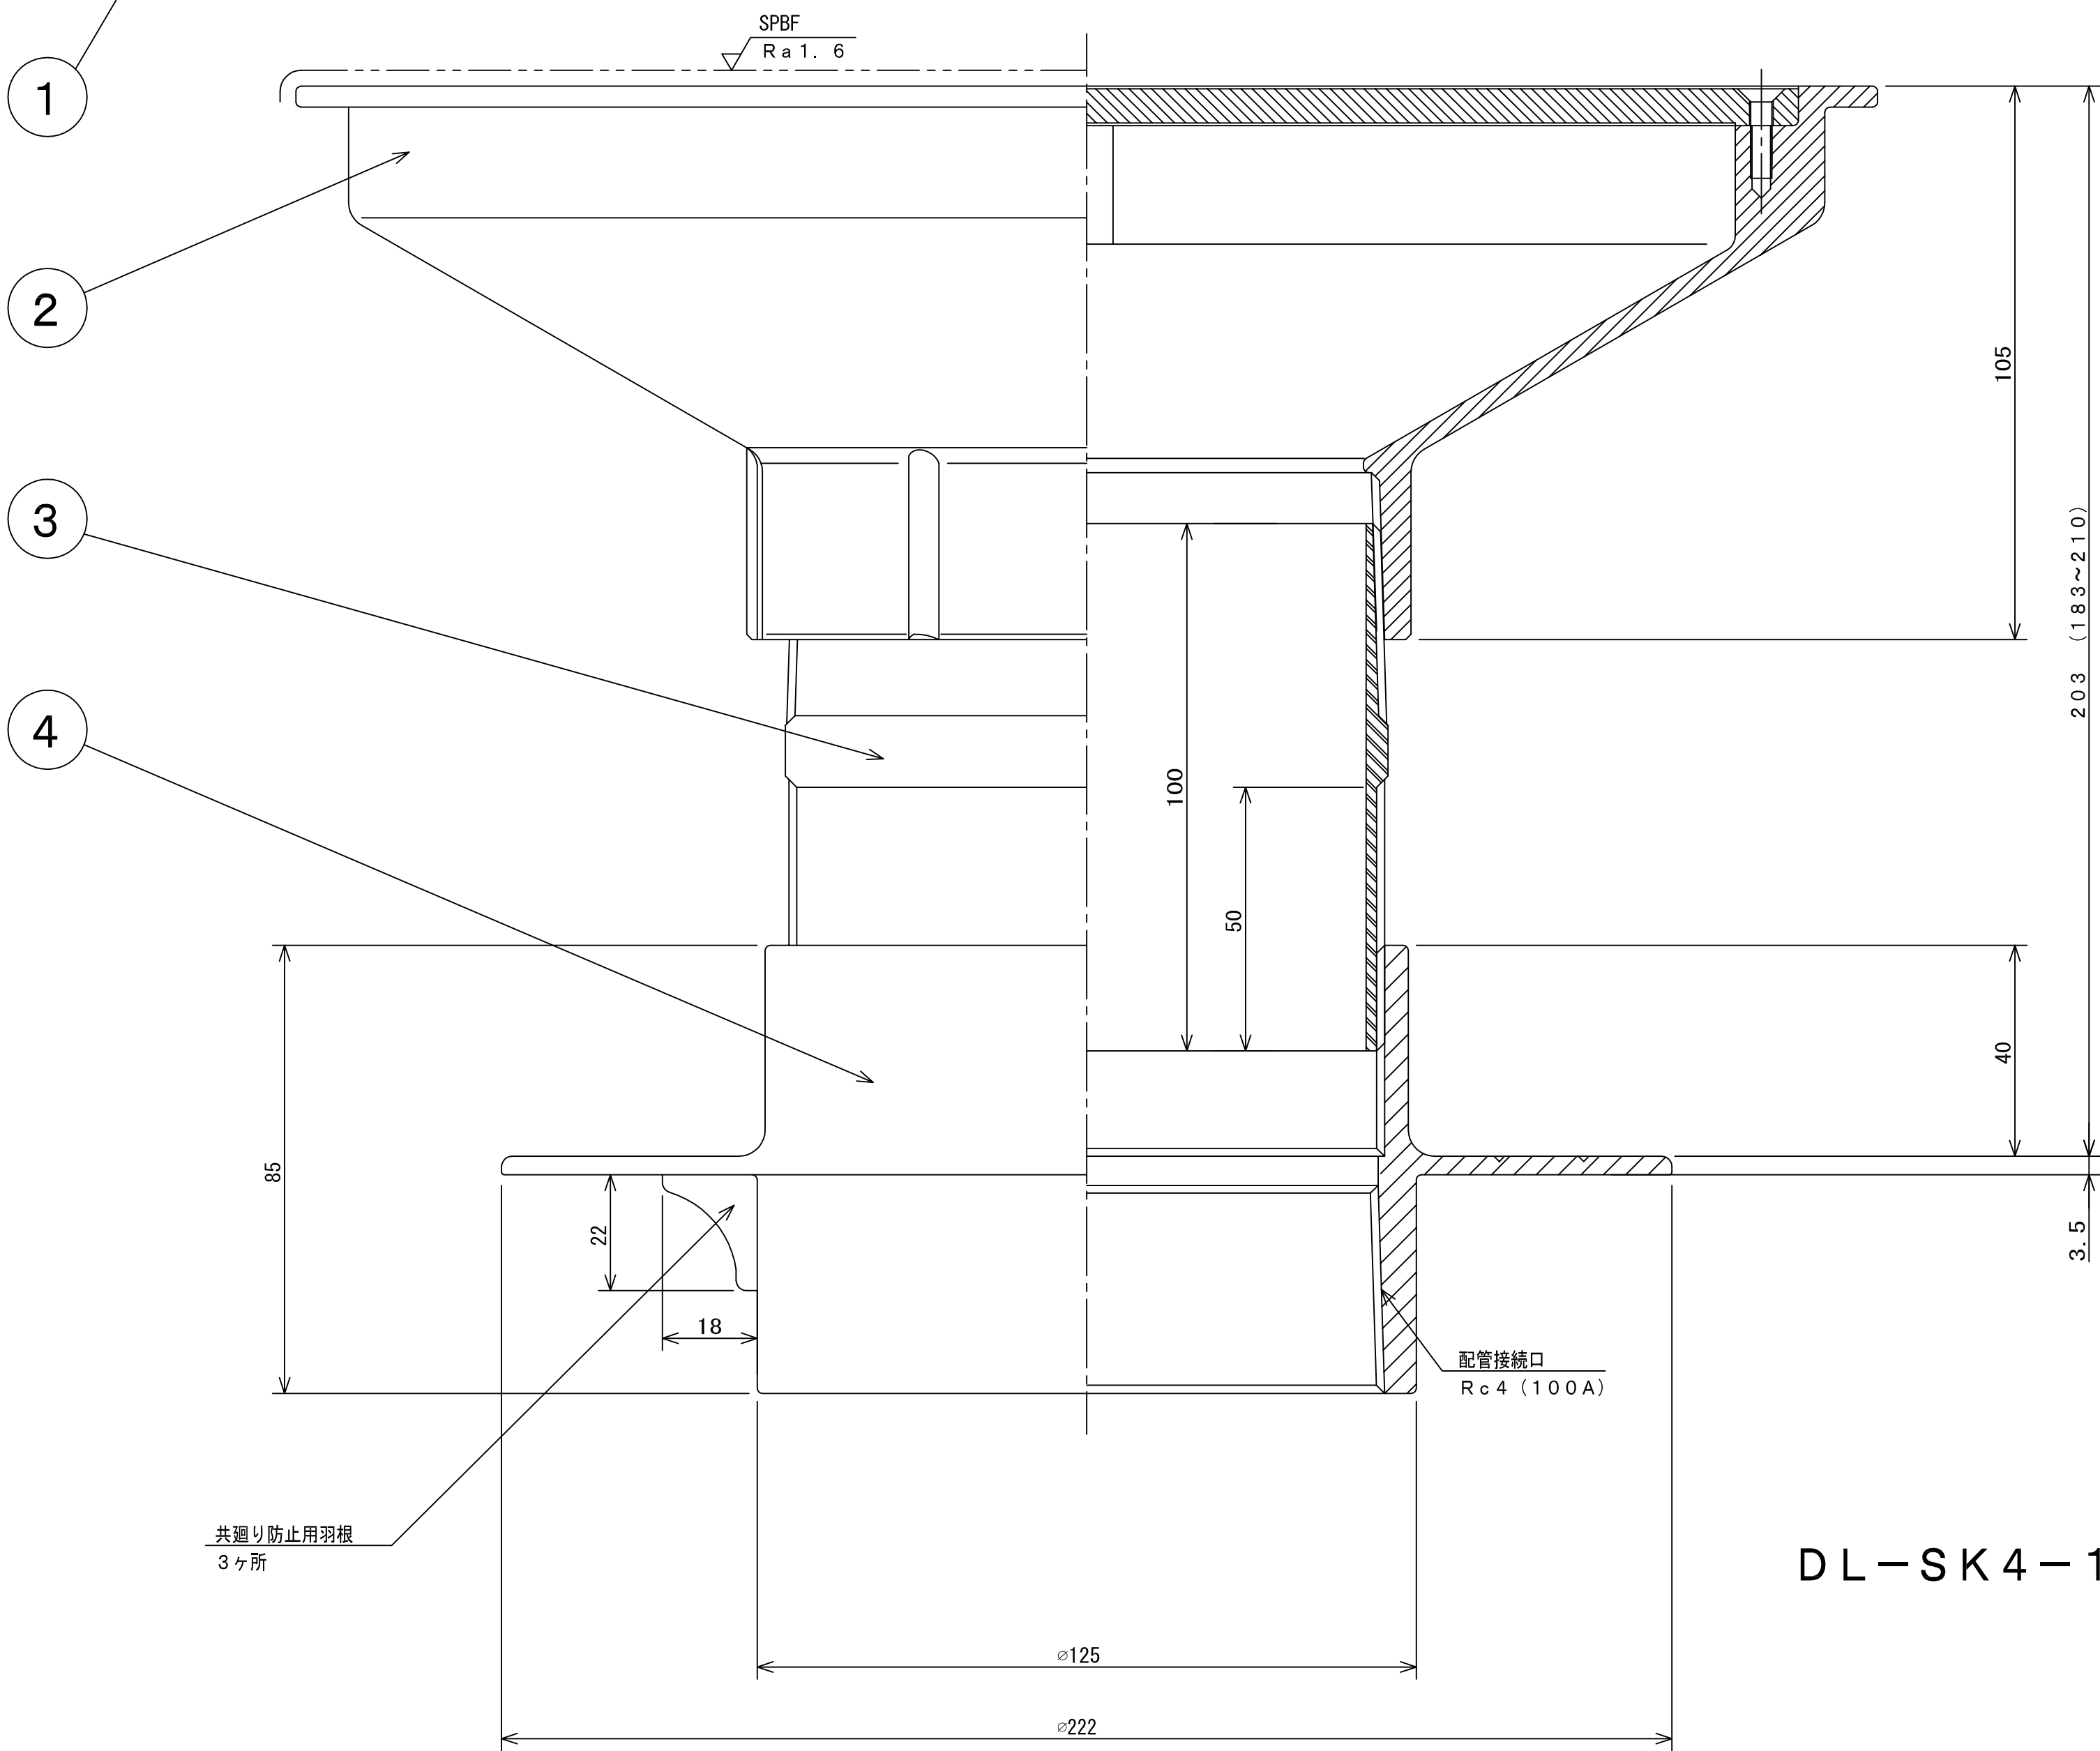


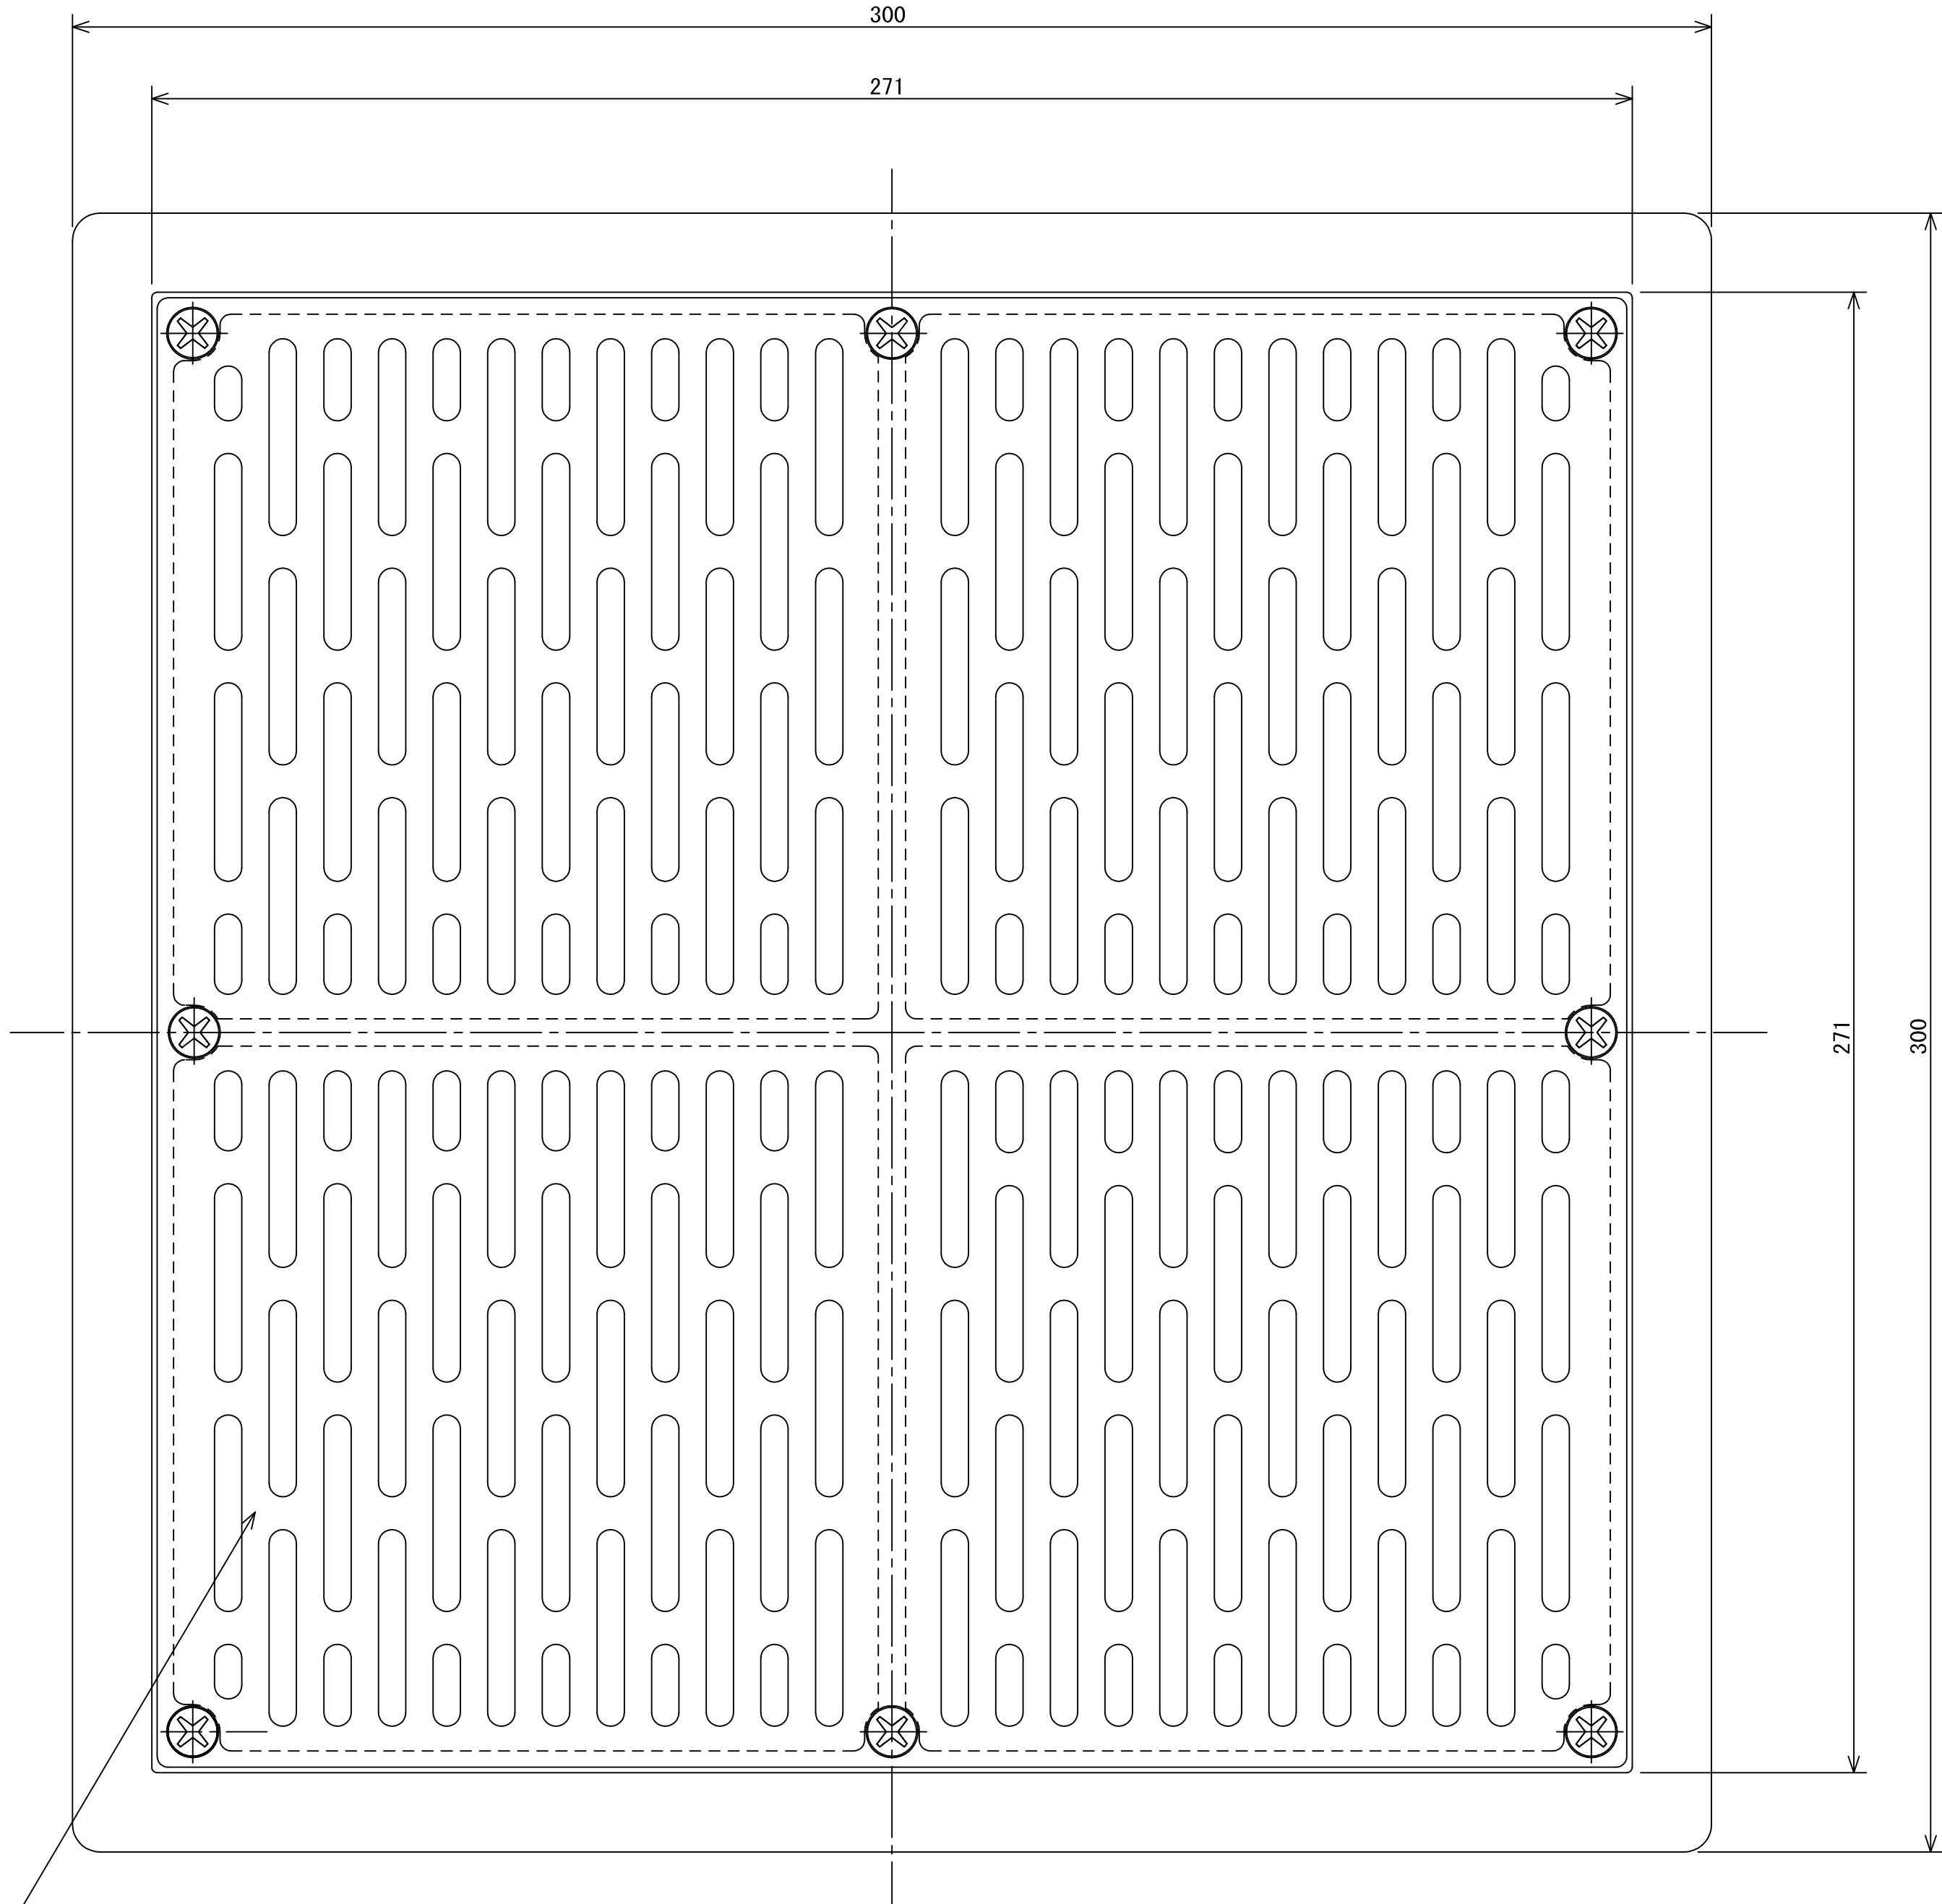

DL-SK4-100

開口率 : 300 % (V.P.管断面積に対する比率)
型式により目皿のスリットパターンが変わります。
記号 SPBFは、#400バミガキを示します。
※ 仕様・寸法は予告なく変更することがあります。

番号	部 材 名	数量	材質	備考
1	目 皿	1	SCS13	
2	目 皿 受	1	SCS13	
3	横 壁 管	1	SUS304	
4	防 水 皿	1	SCS13	

浴槽底面取付用			材 質 MATERIAL		数 量 QUANTITY
APPROVED	DESIGNED	DESIGNER	図面サイズ SIZE	別 記	別 記
			A0	表面処理 SURFACE TREATMENT	尺 寸
			別 記	尺 寸 1 : 1	
			底面角型循環金具 (防水皿付)		
内田 高森 伊東			日 付 DATE	図 番 DRAWING No.	ユニット
2016. 10. 31			DL-SK4-100	DL	
株式会社アウス					