
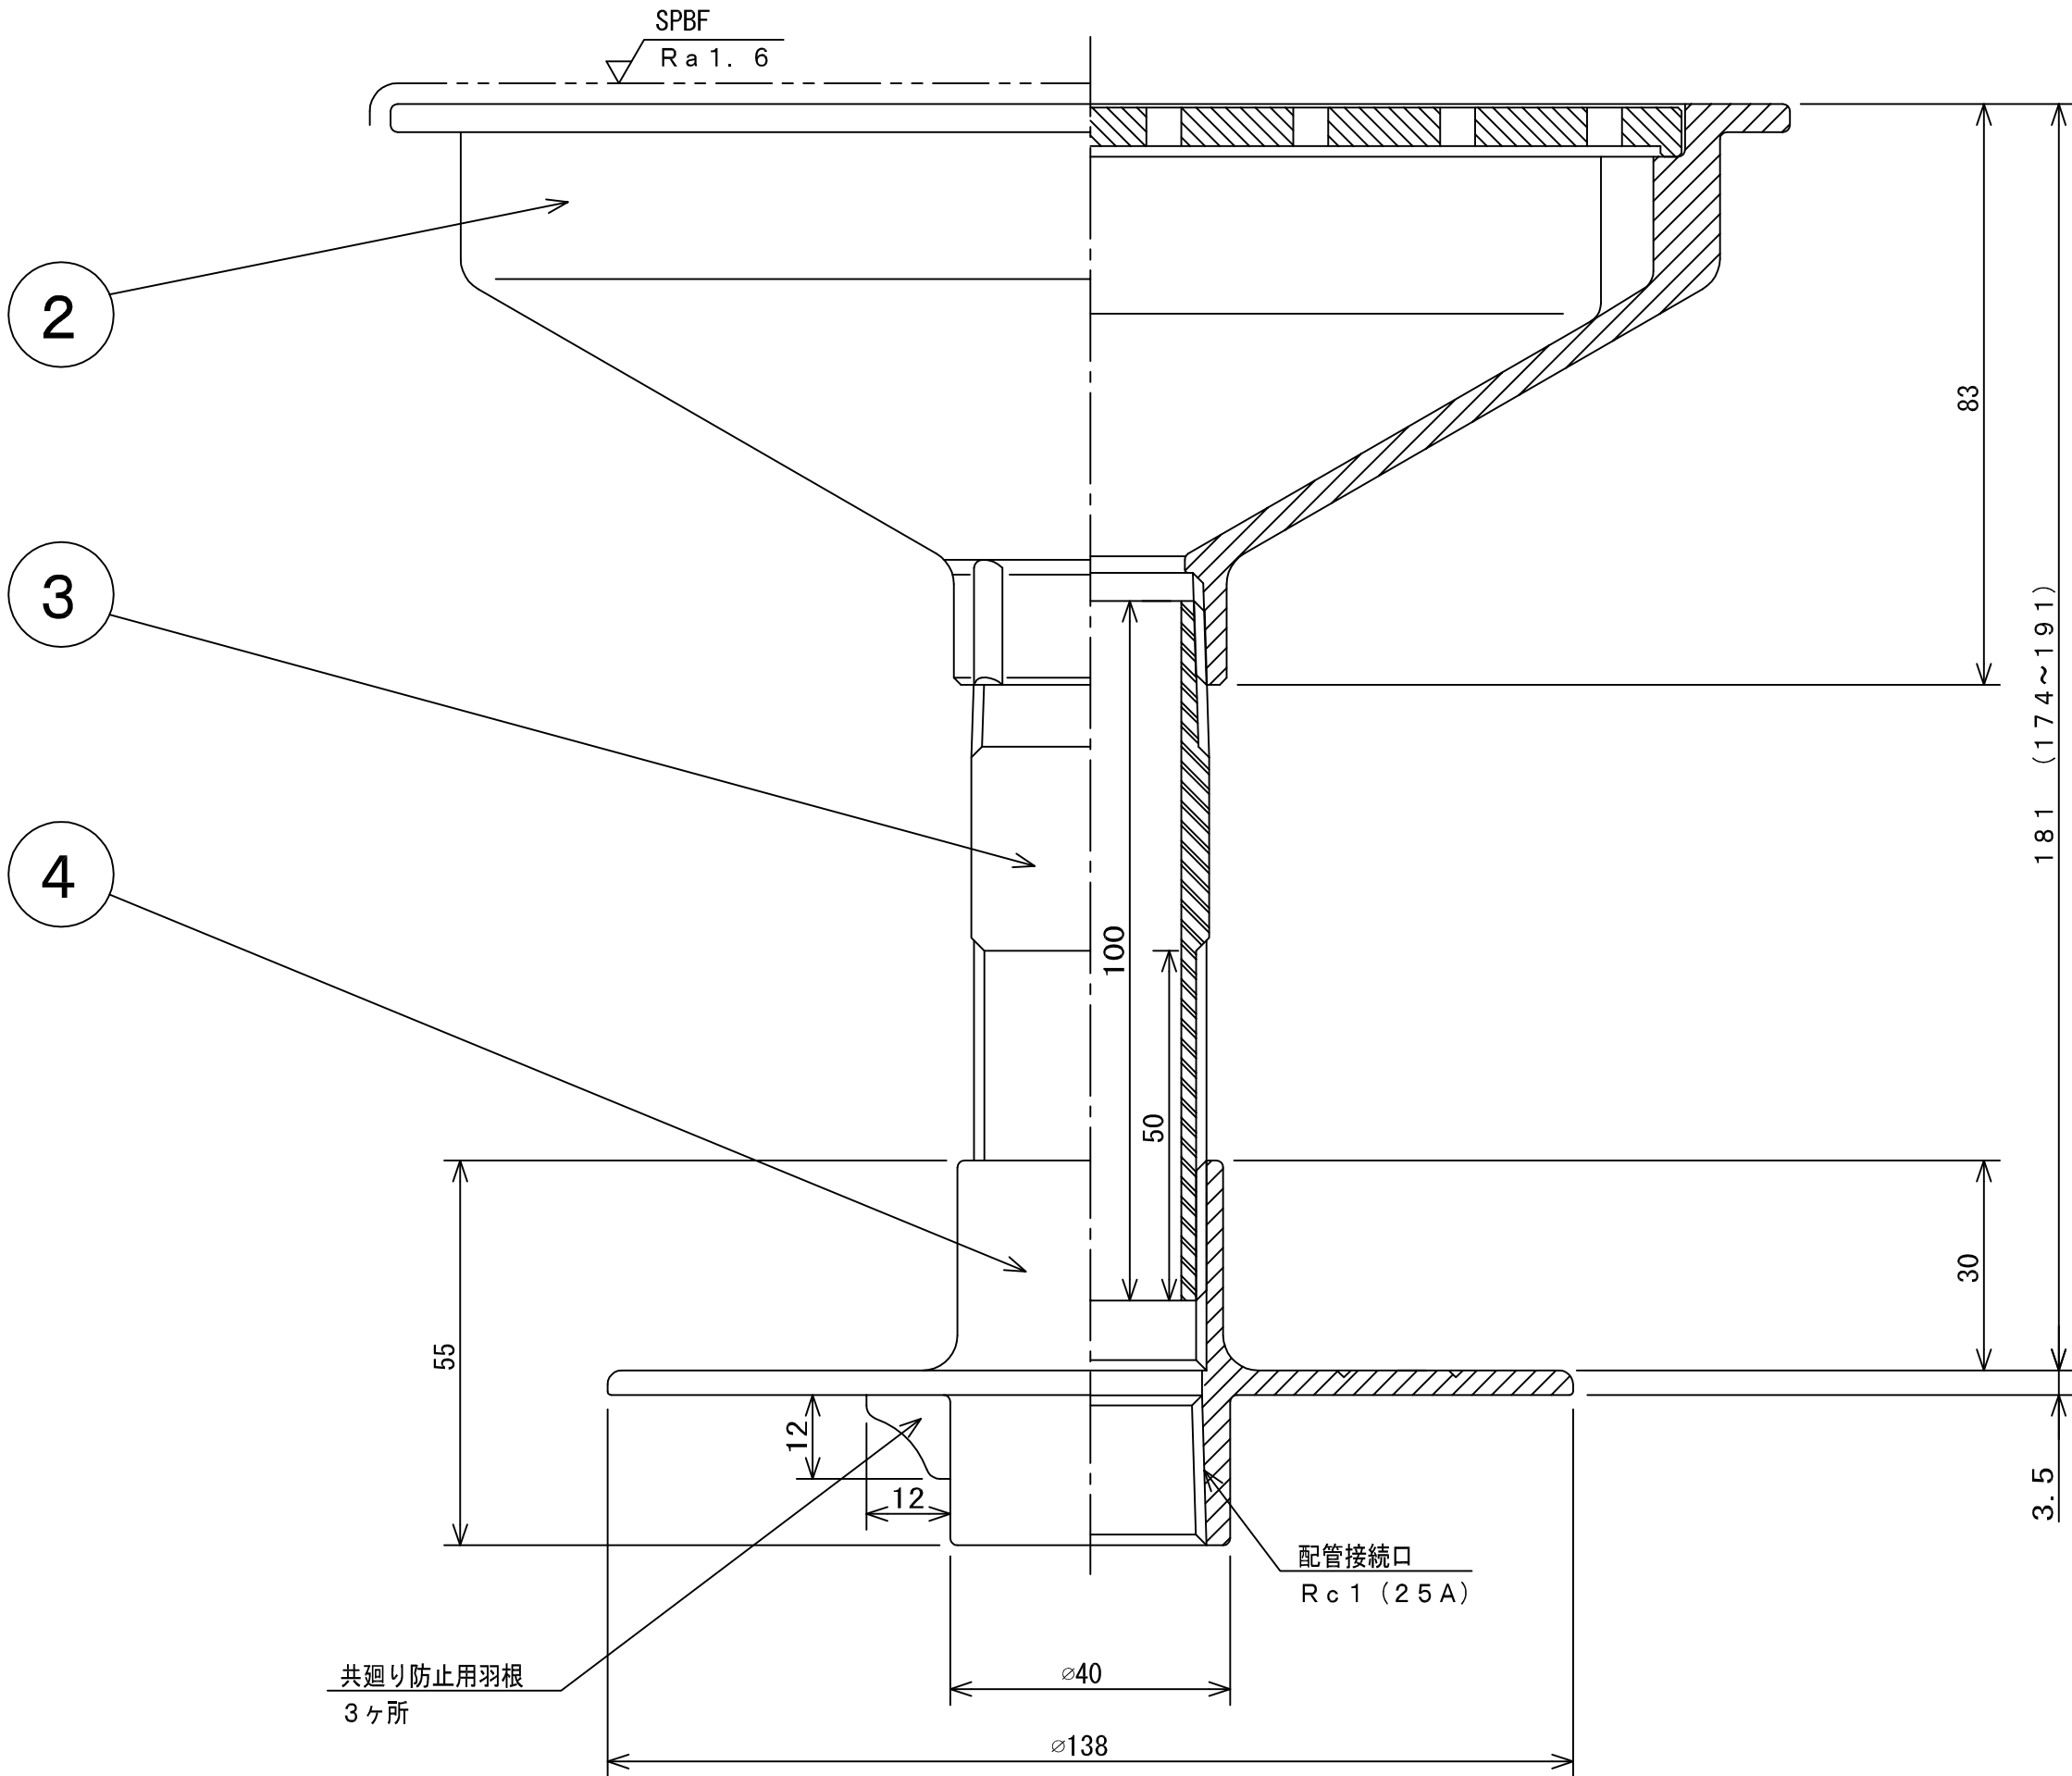


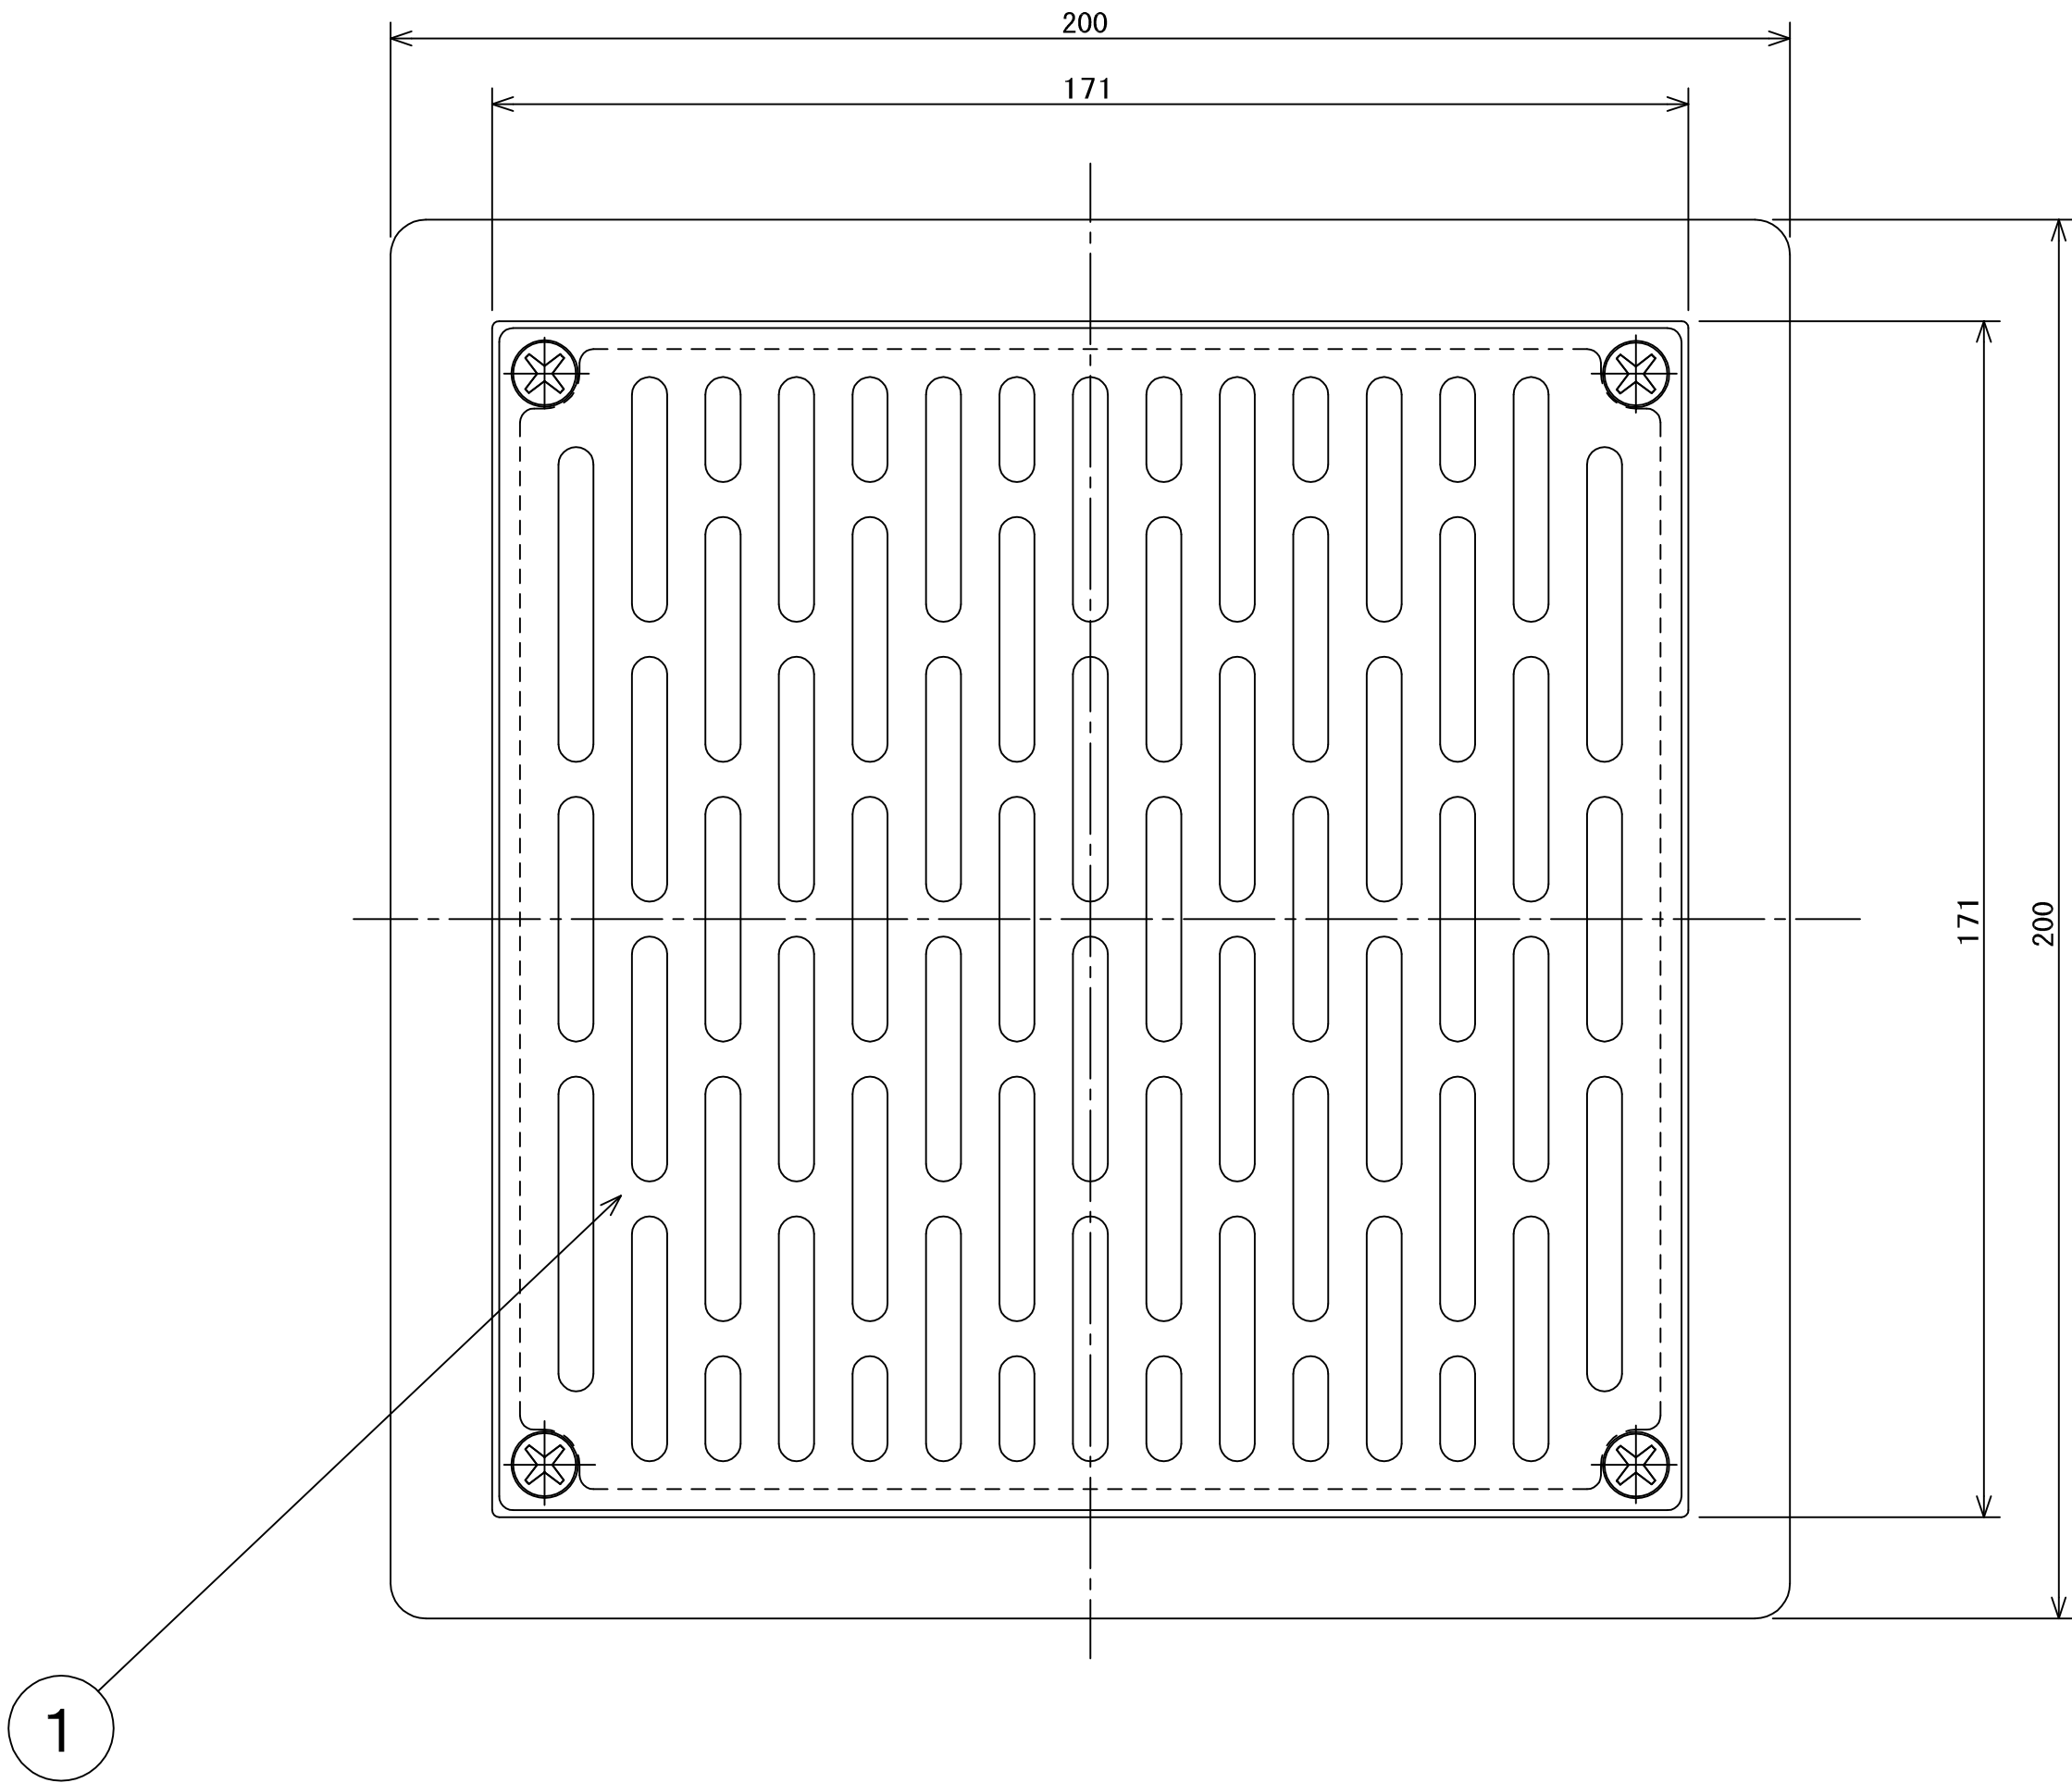

DL-SK4-25

番号	部 材 名	数量	材質 / 備考
1	目 皿	1	SCS13
2	目 皿 受	1	SCS13
3	調 整 管	1	SUS304
4	防 水 皿	1	SCS13

開口率 : 1100 % (VP管断面積に対する比率)
型式により目皿のスリットパターンが変わります。
記号 SPBFは、#400パフミガキを示します。
※ 仕様・寸法は予告なく変更することがあります。

注 浴槽底面取付用				材質 MATERIAL	数量 QUANTITY
APPROVED				別記 SURFACE TREATMENT	別記
CHECKED				別記	尺 寸 SCALE
DESIGNER				別記	1 : 1
内田 高森 伊東				底面角型循環金具 (防水皿付)	
図 番 DRAWING No				DL-SK4-25	
株式会社アウス				ユニット DL	