
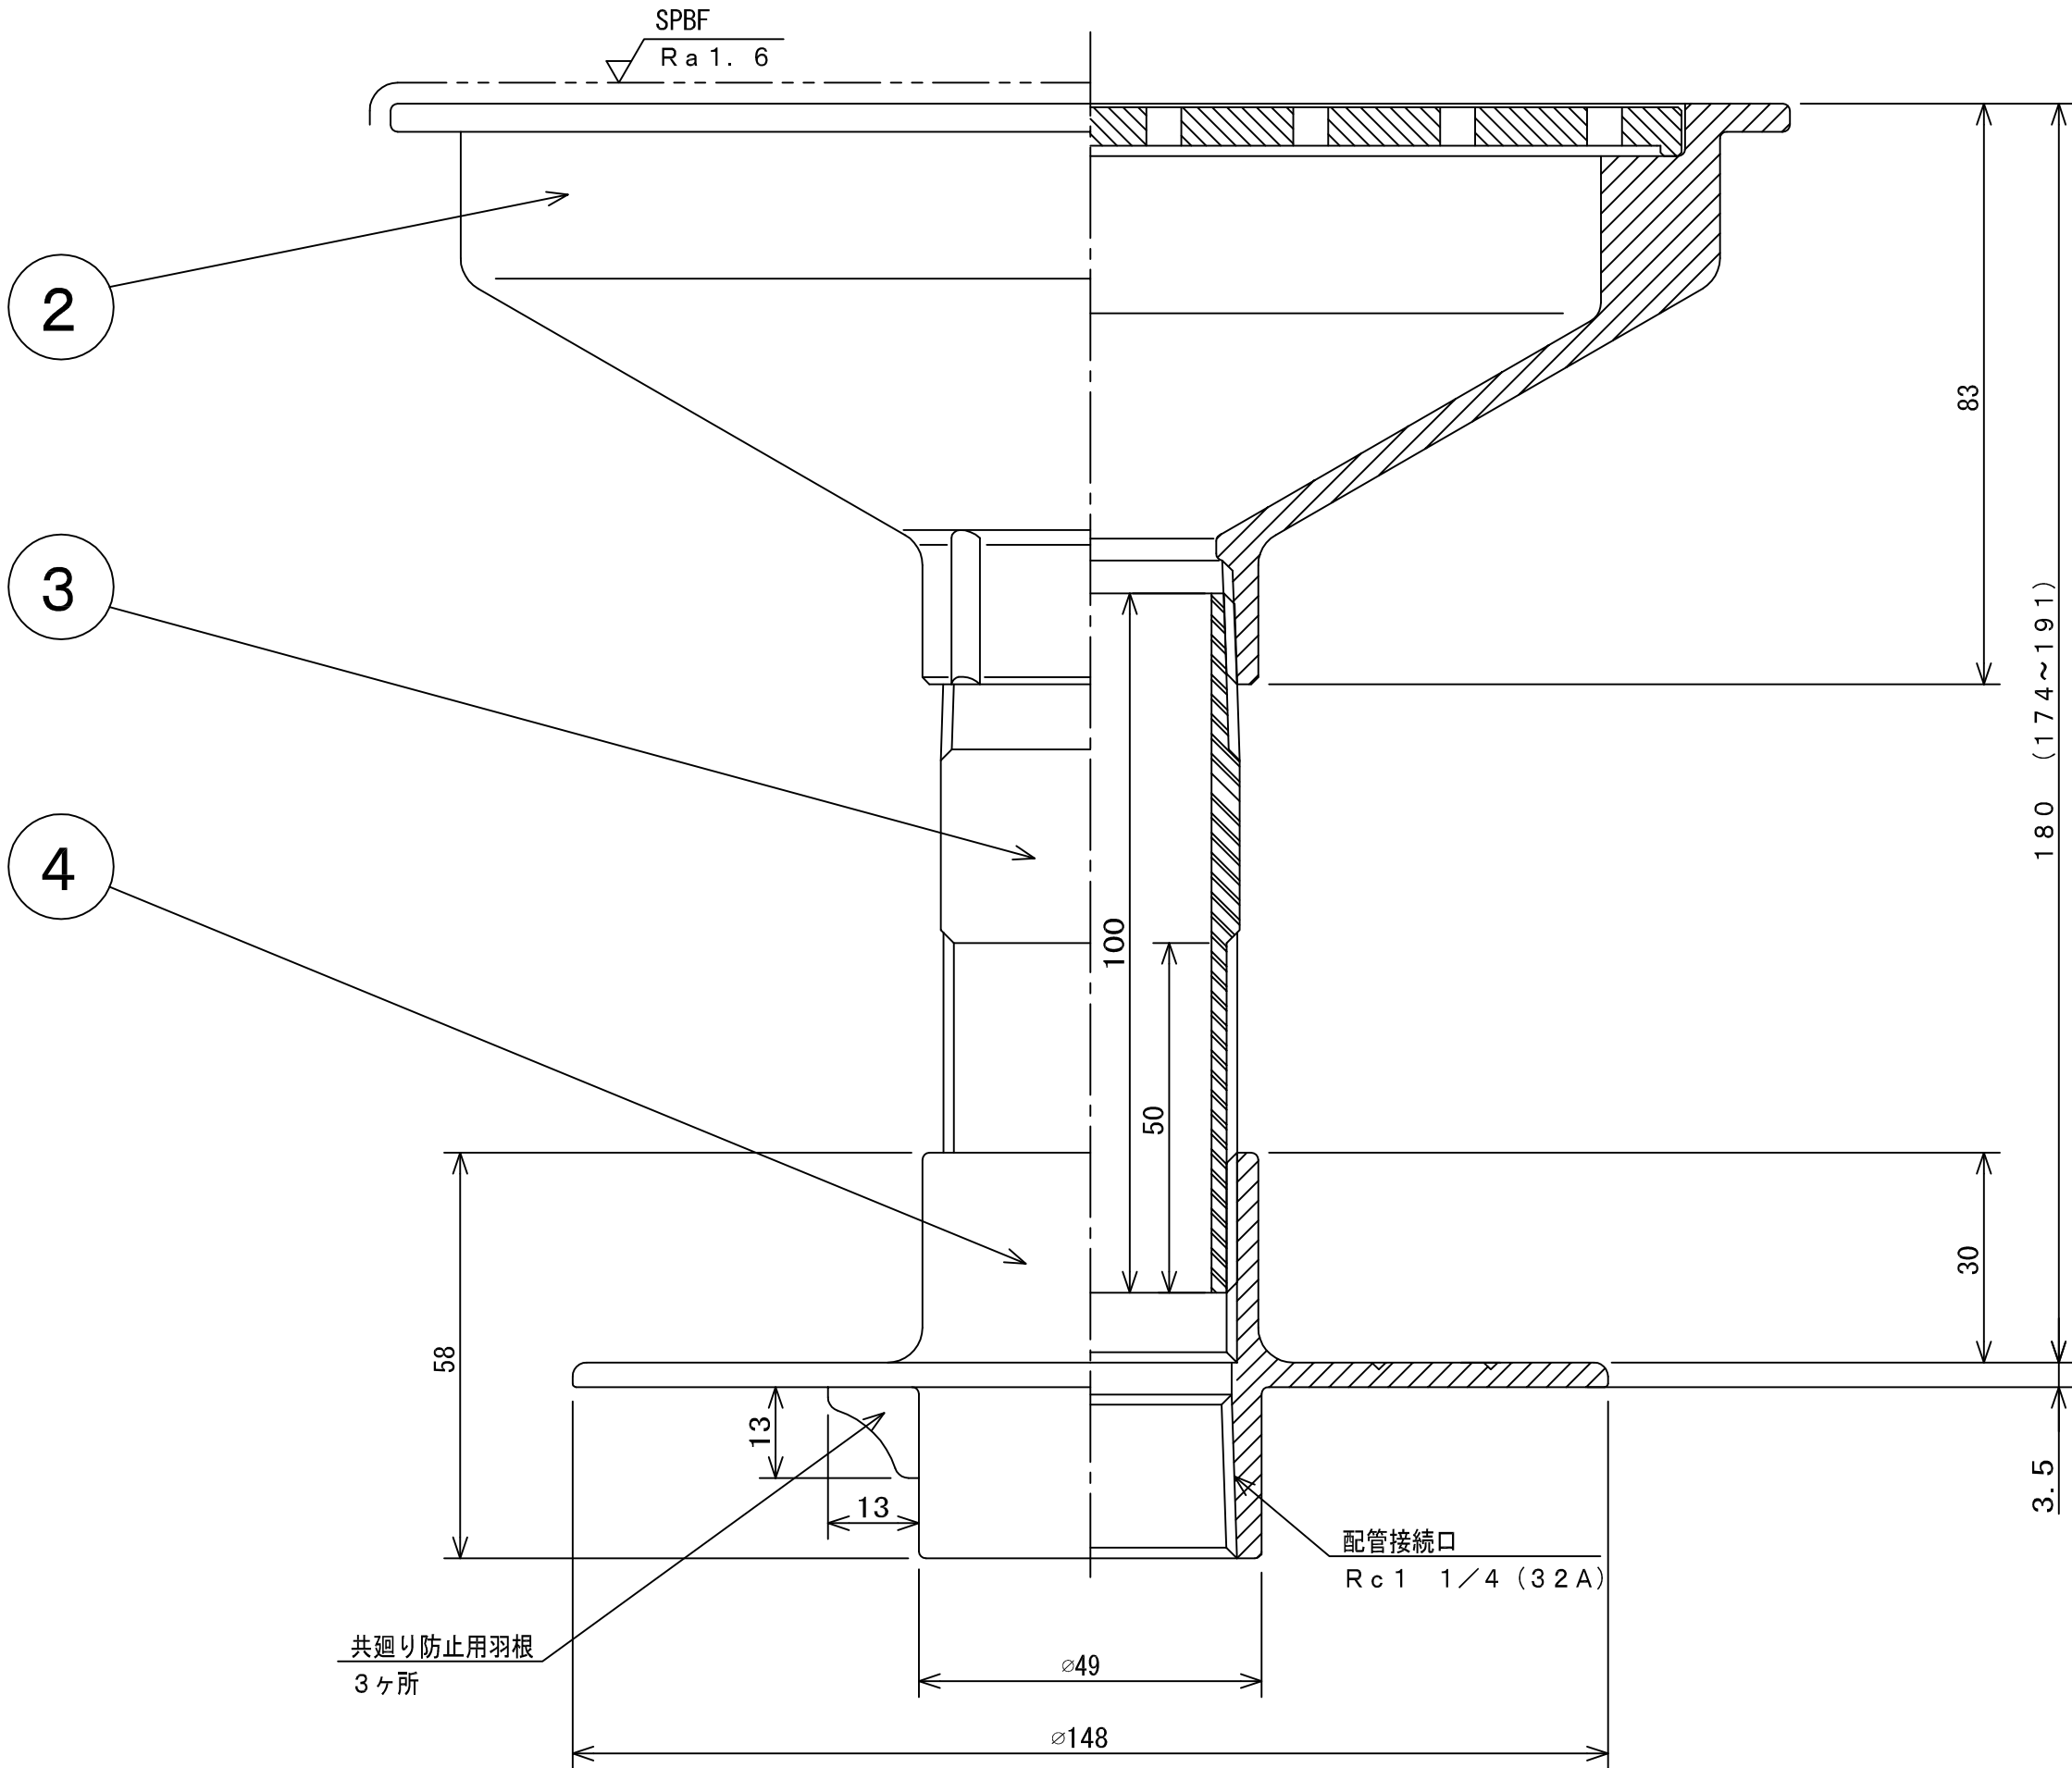


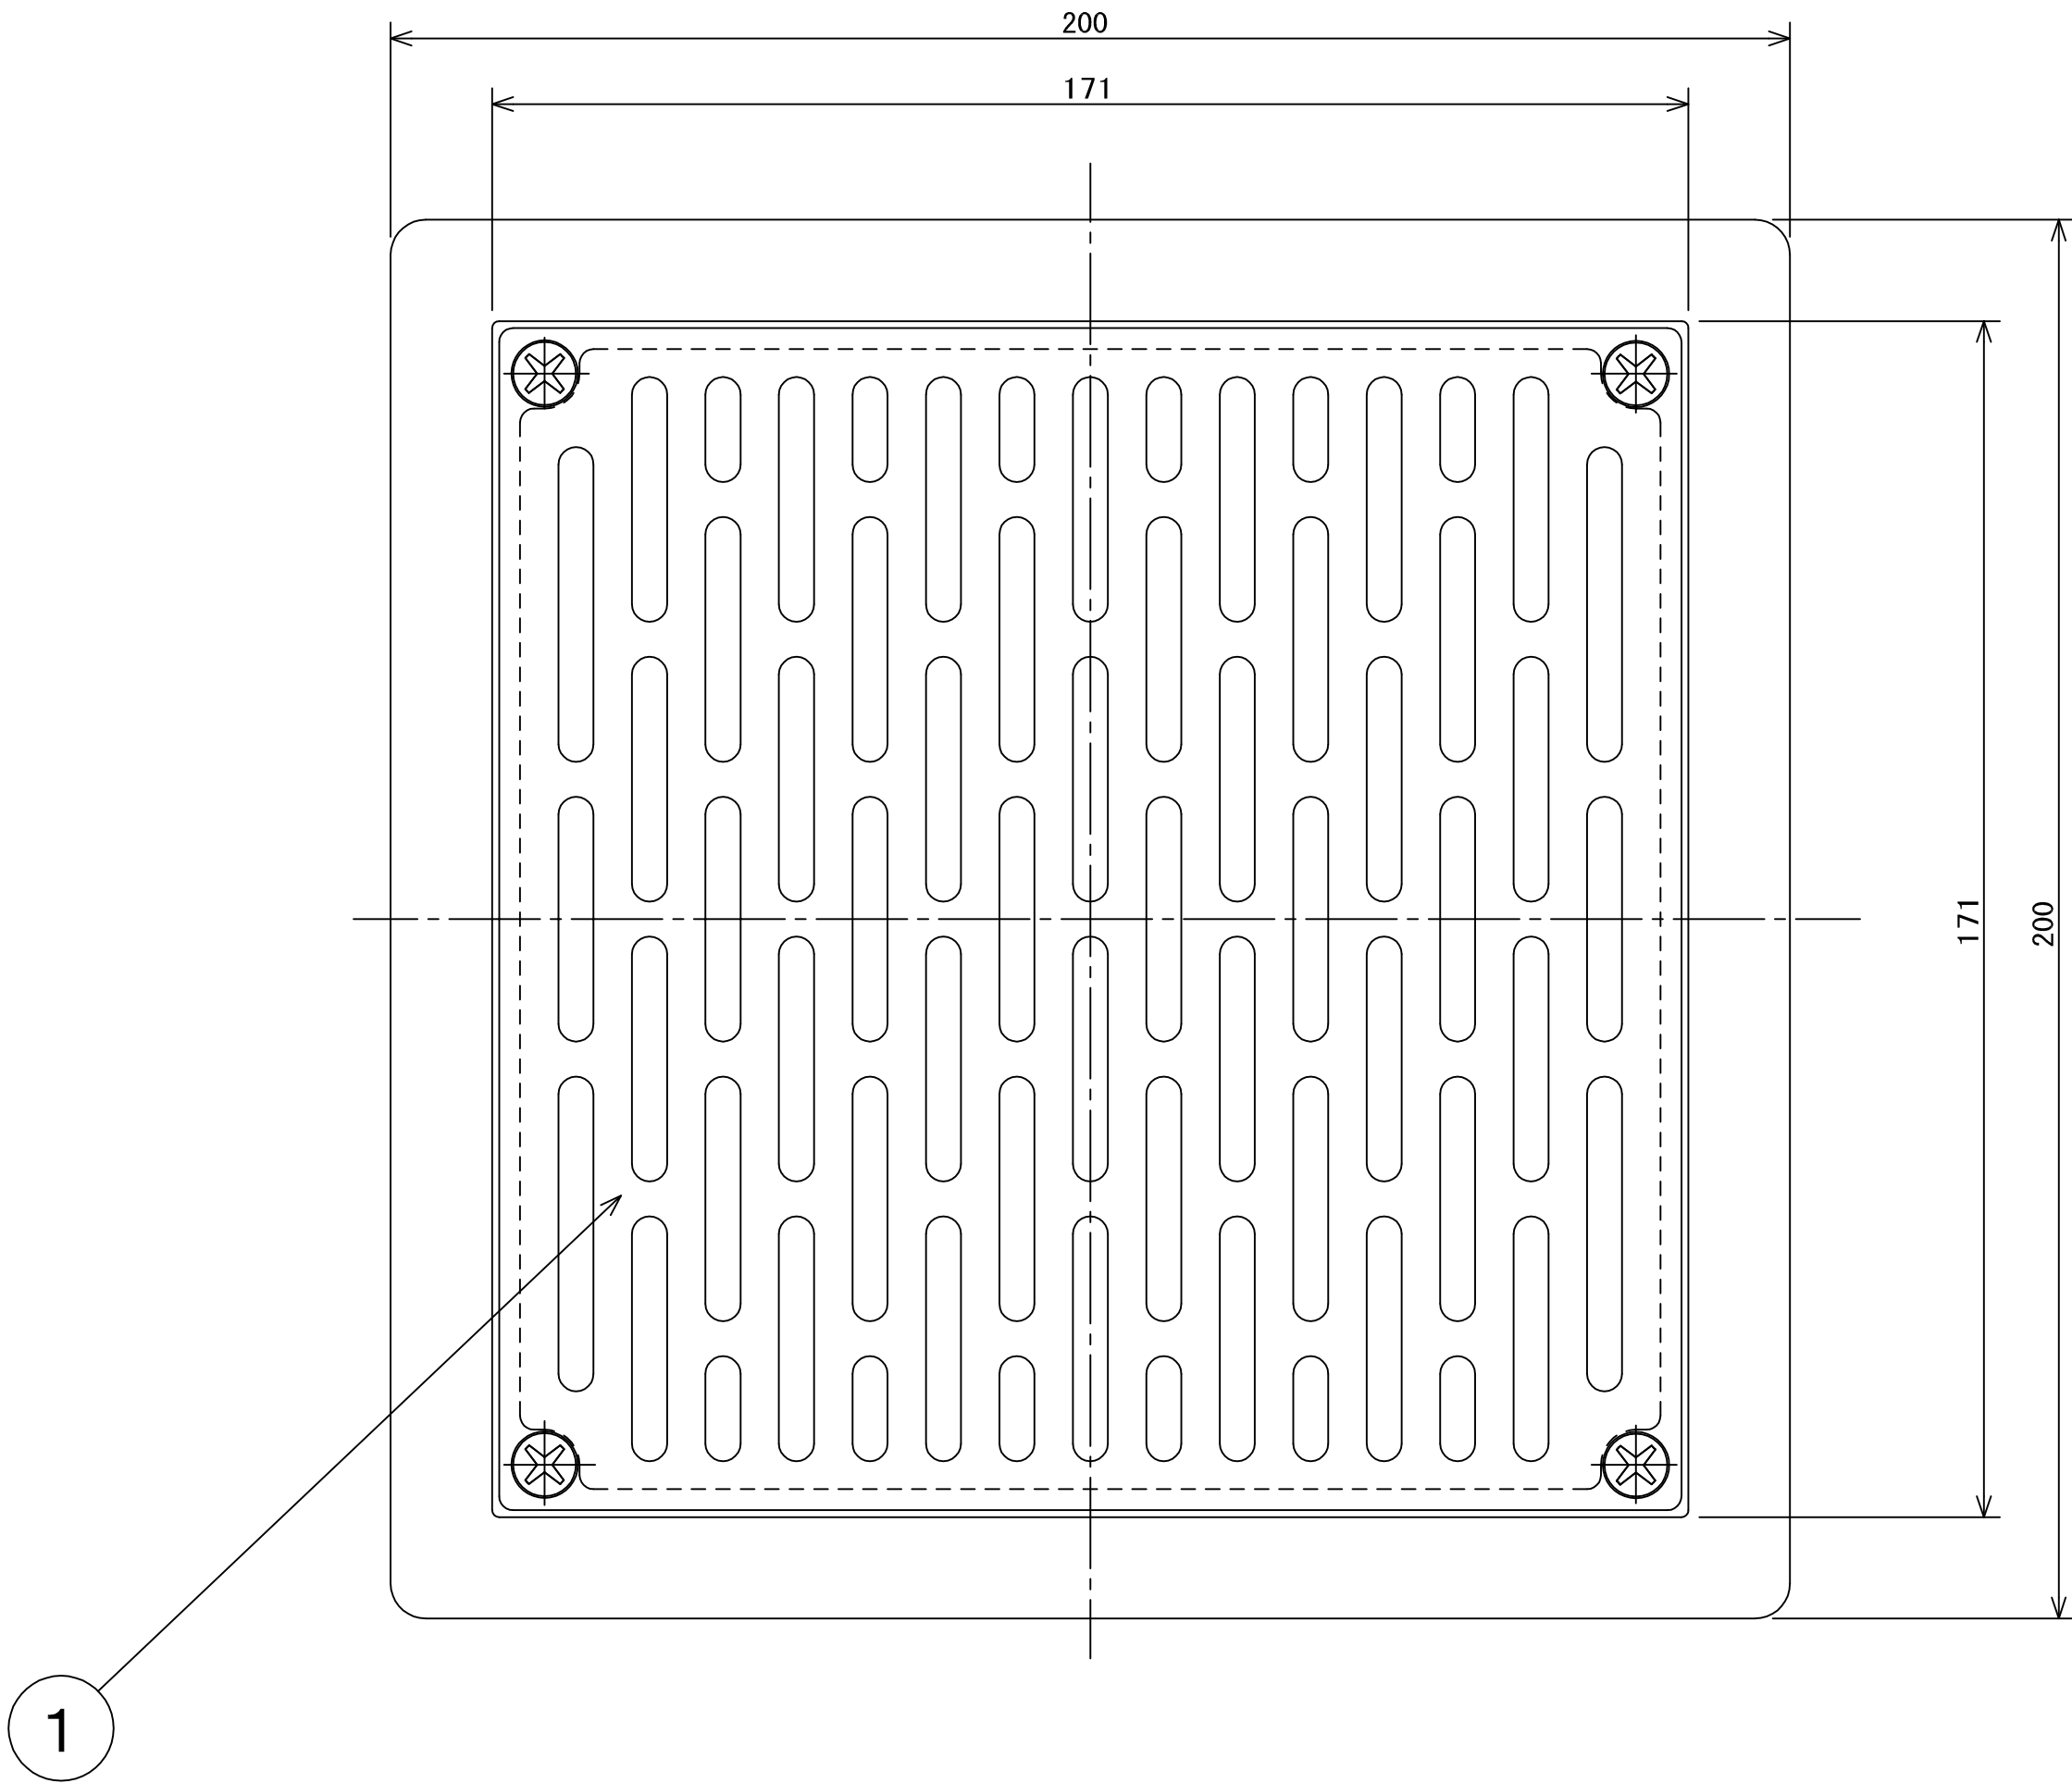

番号	部 材 名	数量	材質 / 備考
1	目 皿	1	SCS13
2	目 皿 受	1	SCS13
3	調 整 管	1	SUS304
4	防 水 皿	1	SCS13

開口率 : 710 % (VP管断面積に対する比率)
型式により目皿のスリットパターンが変わります。
記号 SPBFは、#400パフミガキを示します。
※ 仕様・寸法は予告なく変更することがあります。

DL-SK4-32

注 浴槽底面取付用			材質 MATERIAL		数量 QUANTITY	
			別記		別記	
APPROVED	CHECKED	DESIGNER	図面サイズ SIZE	表面処理 SURFACE TREATMENT	尺度 SCALE	
内田	高森	伊東	A1	別記	1 : 1	
			日付 DATE	図面名 TITLE		
			2016.10.31	底面角型循環金具 (防水皿付)		
図 番 DRAWING No				ユニット		
株式会社アウス				DL		
DL-SK4-32						