
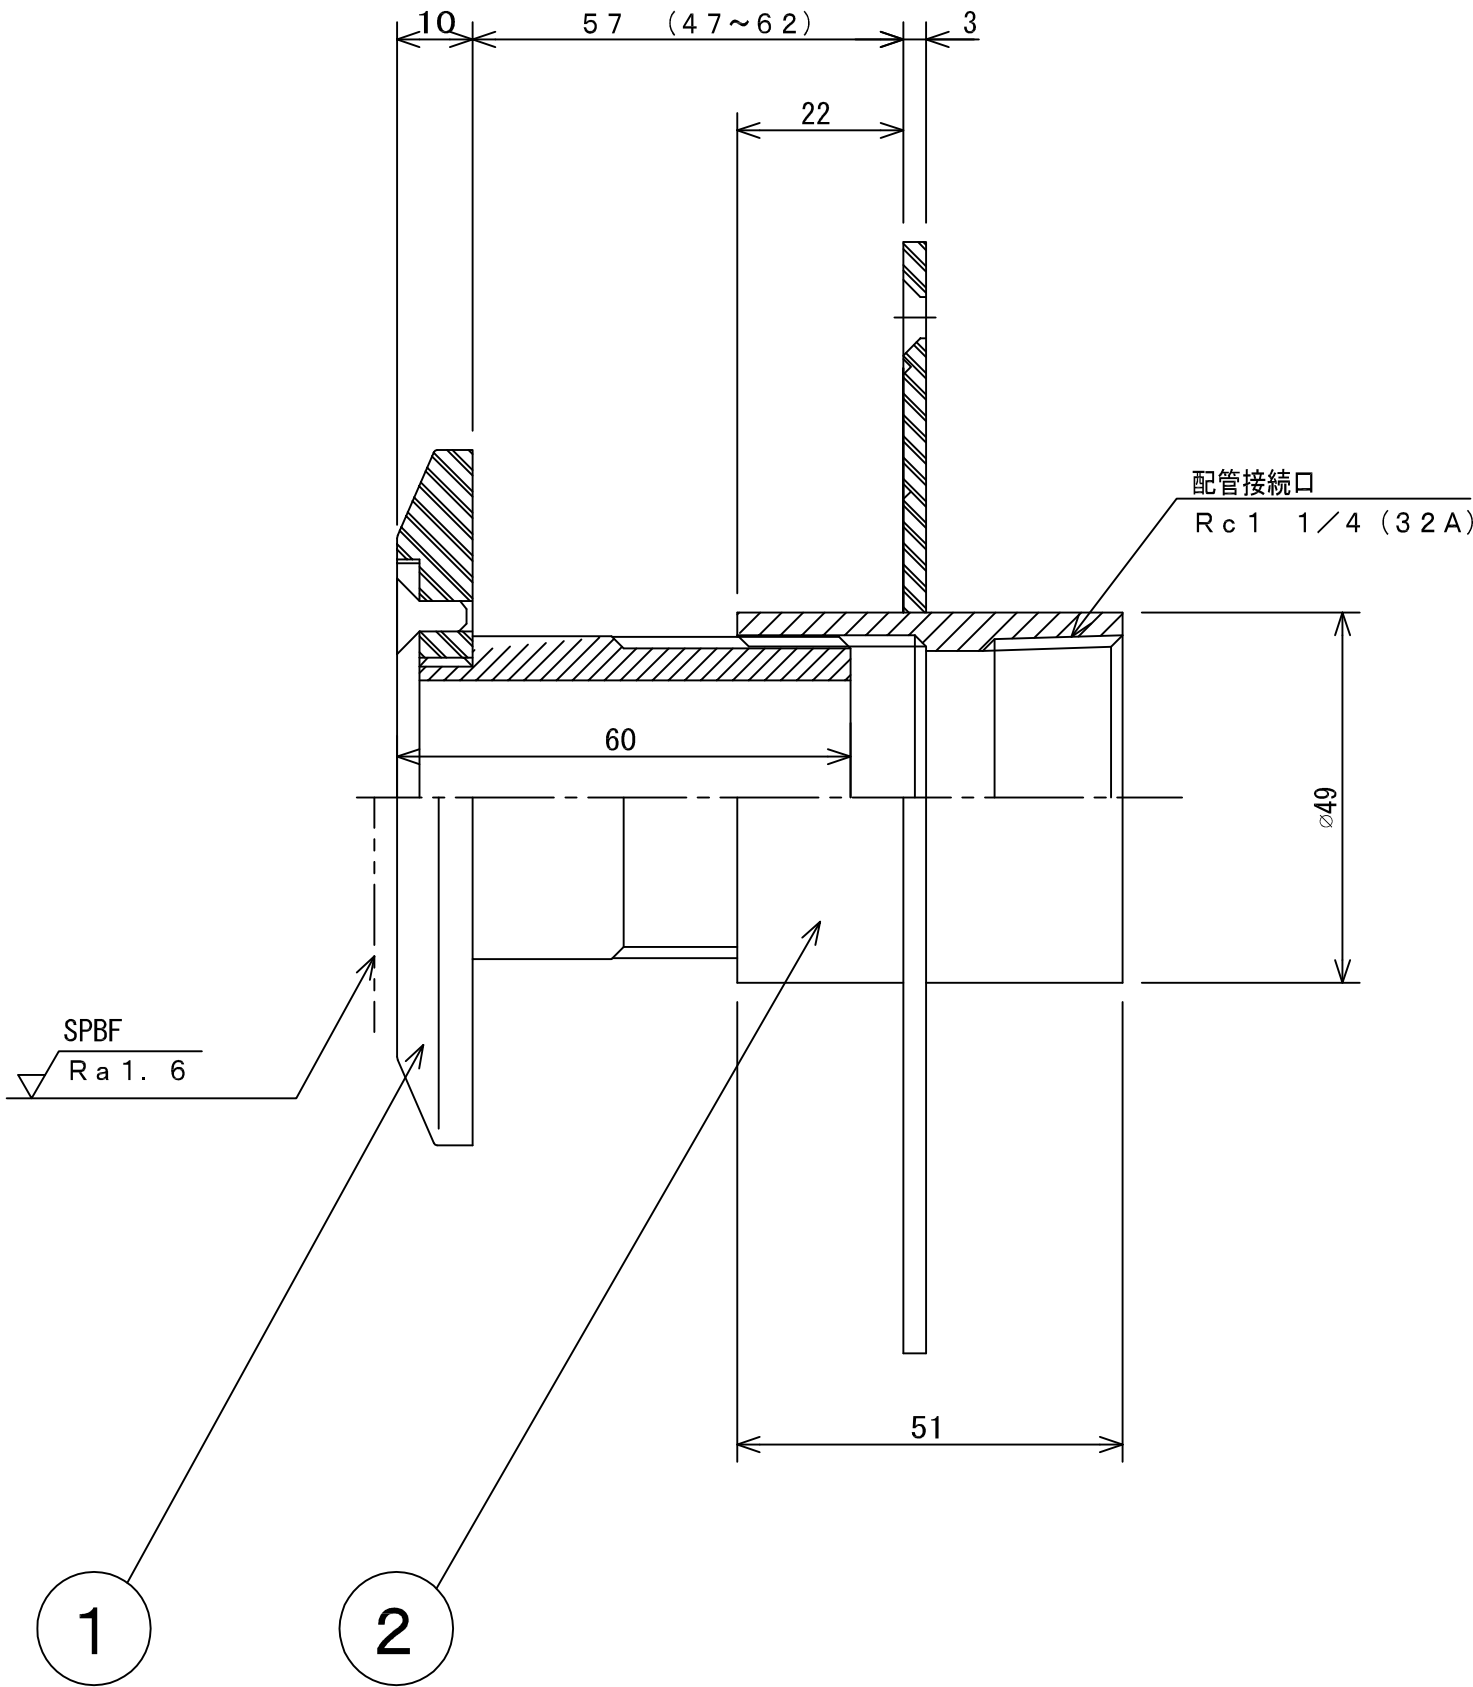


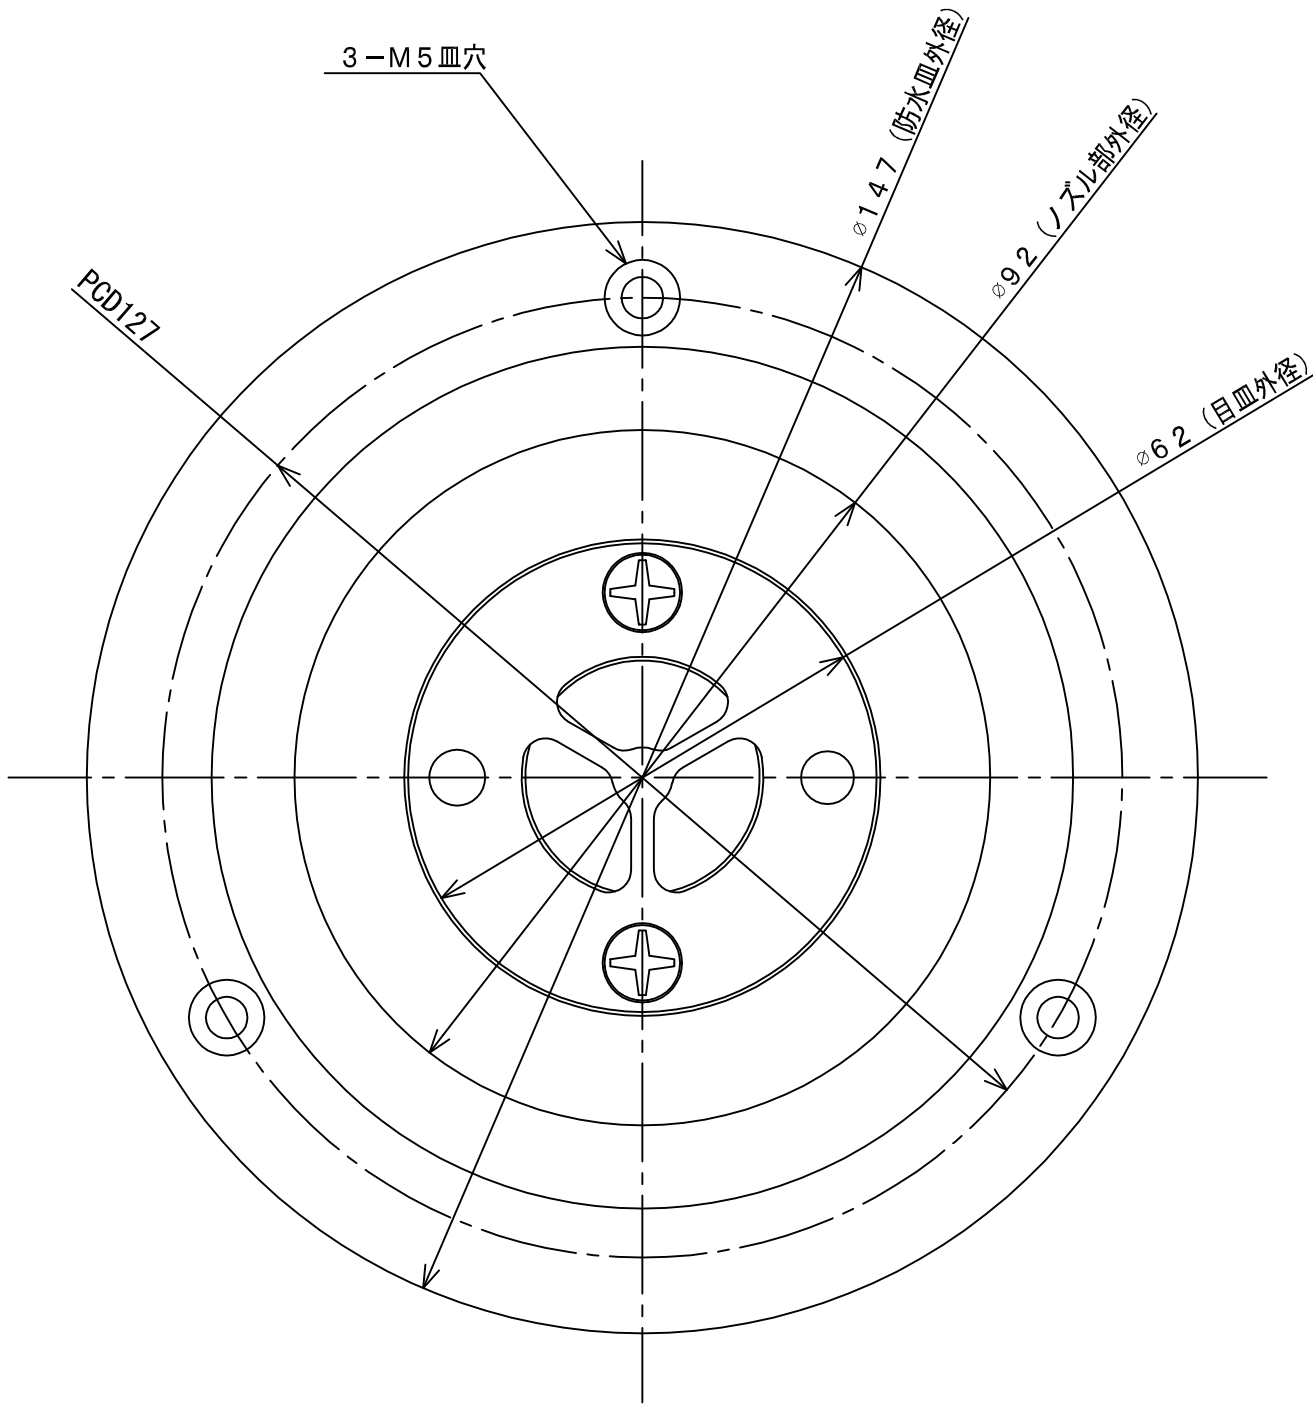

DL-TP-32

開口率 : 82 % (VP管断面積に対する比率)
記号 SPBFは、#400バフミガキを示します。
※ 仕様・寸法は予告なく変更することがあります。

番号	部 材 名	数量	材質 / 備考
1	ノズル部	1	SUS316/ABS/HTVP
2	防水皿	1	Ti

注 浴槽側面取付用				材質 MATERIAL 別記	個数 QUANTITY 別記
APPROVED	CHECKED	DESIGNER	図面サイズ SIZE A2	表面処理 SURFACE TREATMENT 別記	尺度 SCALE 1 : 1
内田		高森	伊東	日付 DATE 2017. 3. 1	図面名 TITLE 防水皿付吐出金具
図 番 DRAWING No 株式会社アウス DL-TP-32					ユニット DL