
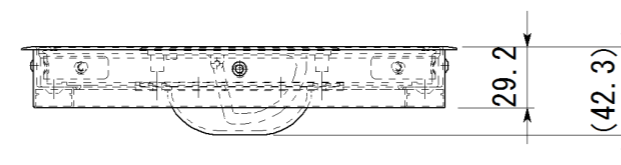


床面開口寸法：200mm x 200mm

蓋材寸法：182mm x 182mm

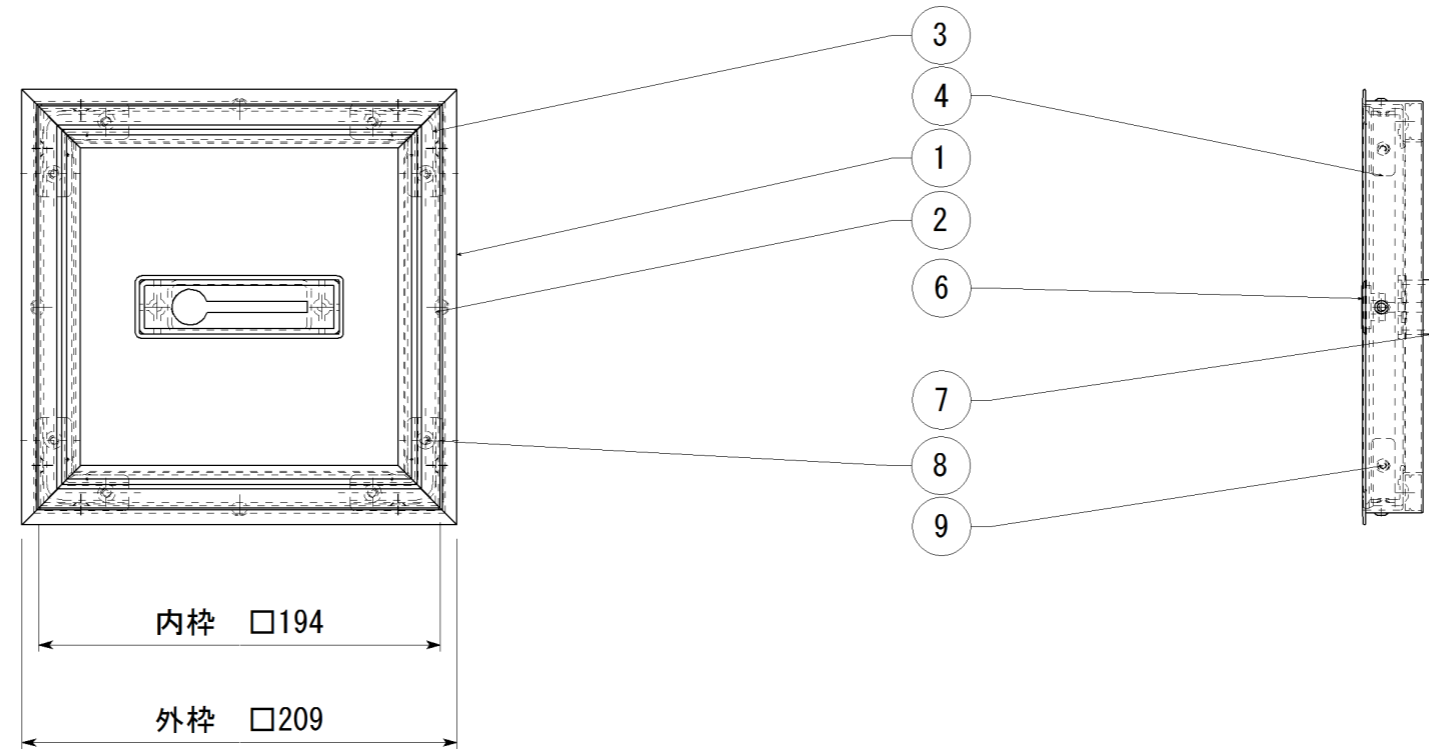

9	内枠組立ビス	SUS 皿小ネジ	8	生地
8	外枠組立ビス	鉄 皿ネジ	8	ユニクロメッキ
7	取っ手カバー	P・P樹脂	1	
6	回転取っ手	亜鉛ダイカスト	1	焼付塗装
4	内枠コーナー金具	SPCC	4	ユニクロメッキ
3	外枠コーナー金具	SPCC	4	ユニクロメッキ
2	内 枠	アルミ	4	シルバー
1	外 枠	アルミ	4	シルバー
図番	品 名	材 質	数量	
日 付	員 数	材 質	板 厚	製品名
H28.4		A6063S-T5		床下点検口
設計	検 図	尺 度	図面名	
製図		1:3.5	F-AP-20S	
株式会社 アウス				図番
				XTY00050