
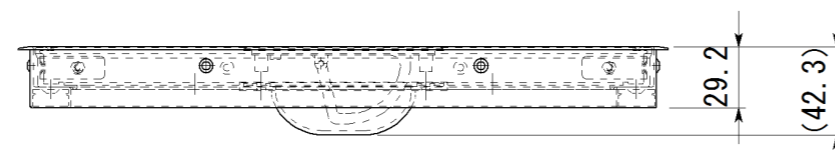


床面開口寸法 : 303mm x 303mm

蓋材寸法 : 285mm x 285mm

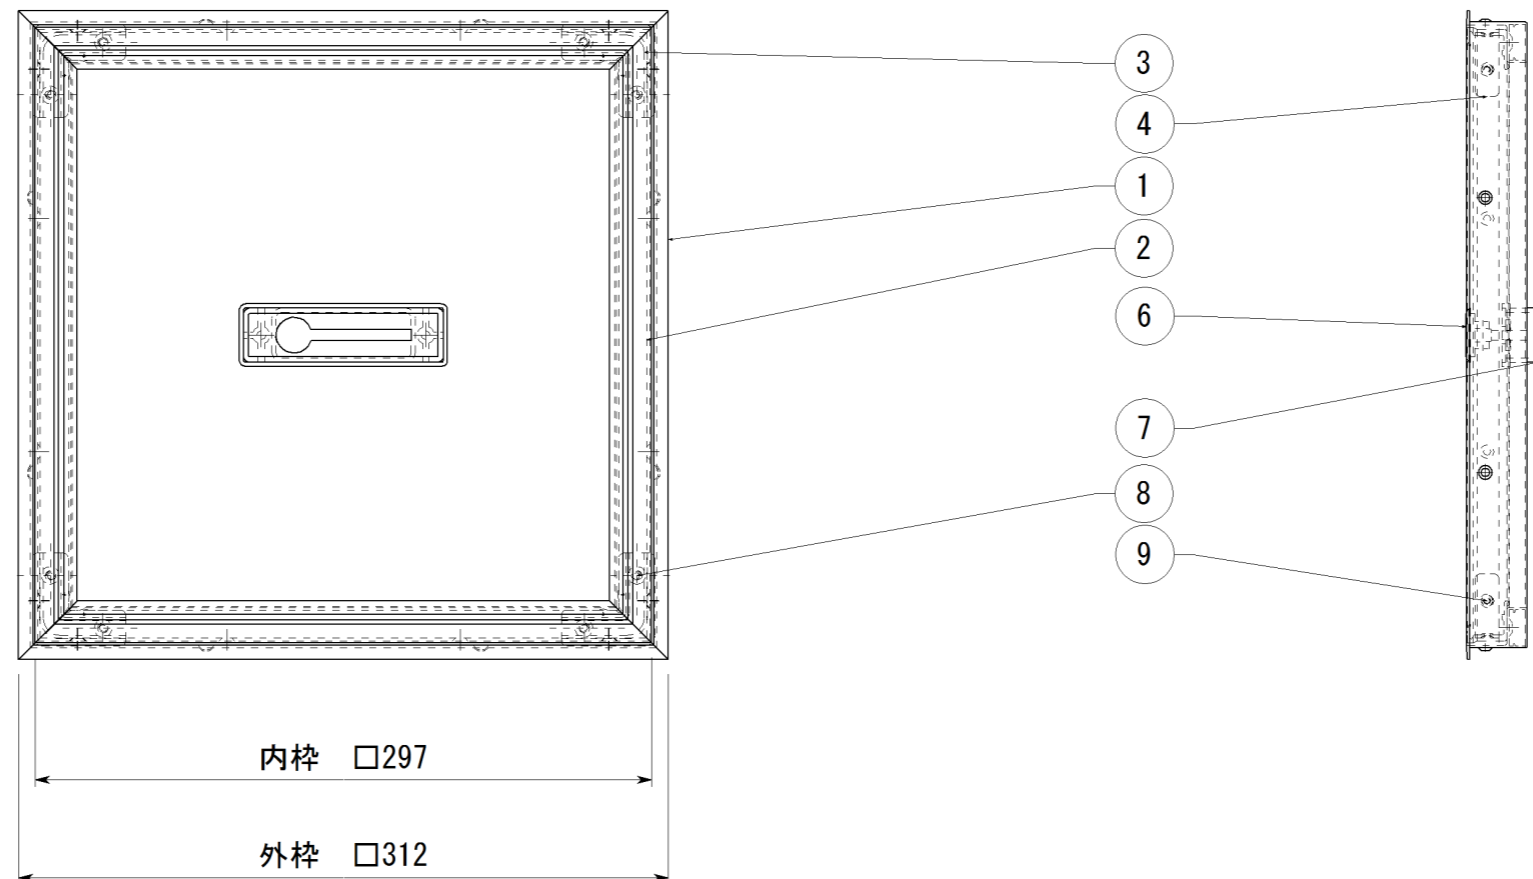

9	内枠組立ビス	SUS 皿小ネジ	8	生地
8	外枠組立ビス	鉄 皿ネジ	8	ユニクロメッキ
7	取っ手カバー	P・P樹脂	1	
6	回転取っ手	亜鉛ダイカスト	1	焼付塗装
4	内枠コーナー金具	SPCC	4	ユニクロメッキ
3	外枠コーナー金具	SPCC	4	ユニクロメッキ
2	内 枠	アルミ	4	シルバー
1	外 枠	アルミ	4	シルバー
図番	品 名	材 質	数量	
日 付	員 数	材 質	板 厚	製品名
H28.4		A6063S-T5		床下点検口
設計	検 図	尺 度	図面名	F-AP-30S
製図		1 : 3.5	図番	XTY00052
株式会社 アウス				