


床面開口寸法 : 460mm x 460mm  
蓋材 寸法 : 441mm x 441mm

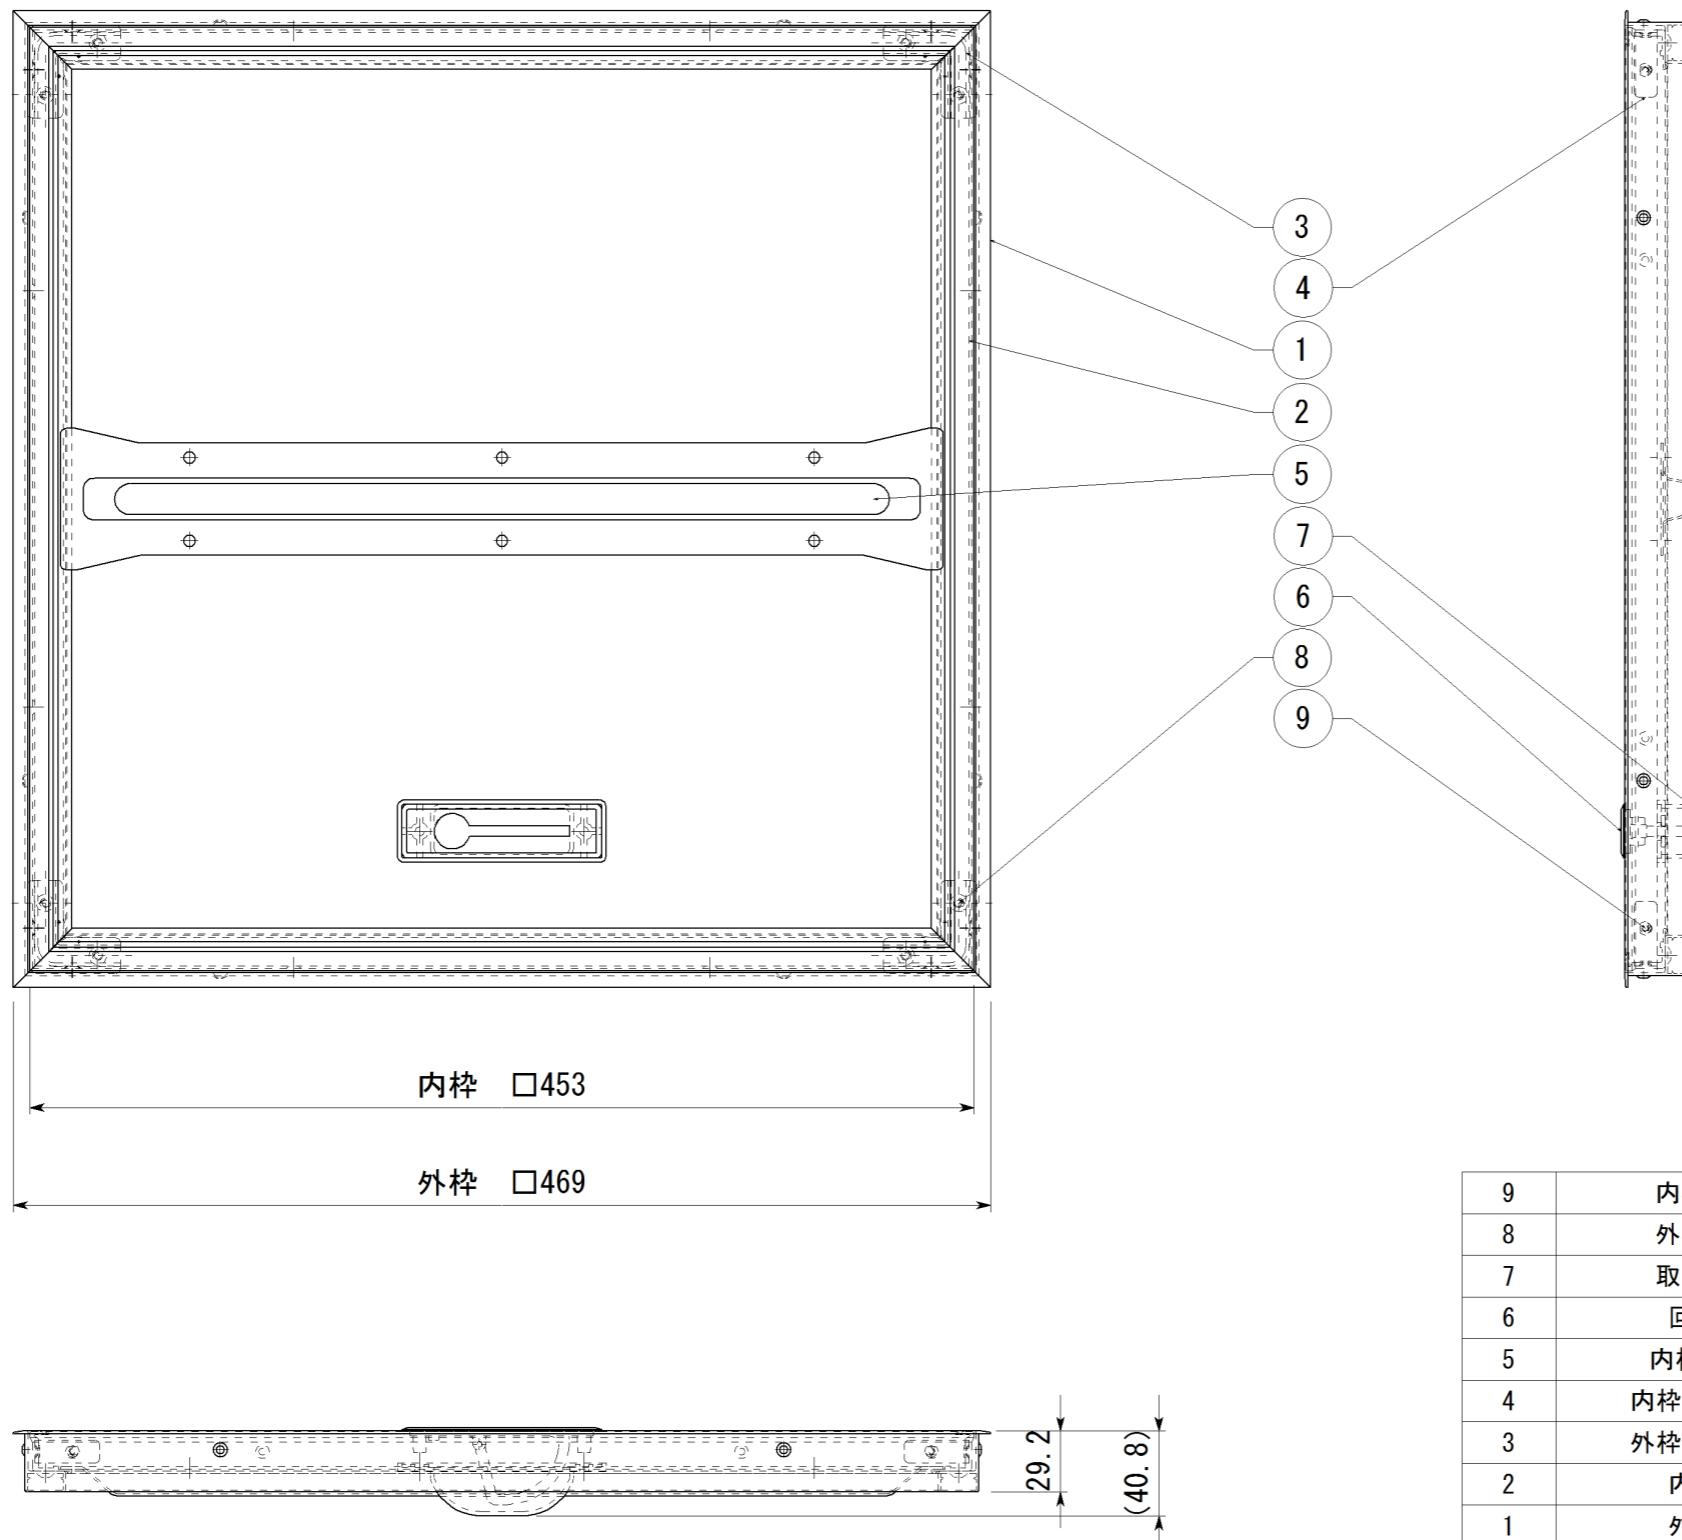

9	内枠組立ビス	SUS430 皿ネジ	8	GBメッキ
8	外枠組立ビス	鉄 皿ネジ	8	GBメッキ
7	取っ手カバー	P・P樹脂	1	
6	回転取っ手	亜鉛ダイカスト	1	焼付塗装
5	内枠補強 460	SPCC	1	粉体塗装
4	内枠コーナー金具	SPCC	4	ユニクロメッキ
3	外枠コーナー金具	SPCC	4	ユニクロメッキ
2	内 枠	アルミ	4	ブロンズ
1	外 枠	アルミ	4	ブロンズ
図番	品 名	材 質	数量	
日 付	員 数	材 質	板 厚	製品名
H28.4		A6063S-T5		床下点検口
設計 製図	検 図	尺 度	図面名	F-AP-46S
		1 : 3.5		
株式会社 アウス	図番			XTY00053