


床面開口寸法：460mm x 460mm

蓋材 寸法：441mm x 441mm

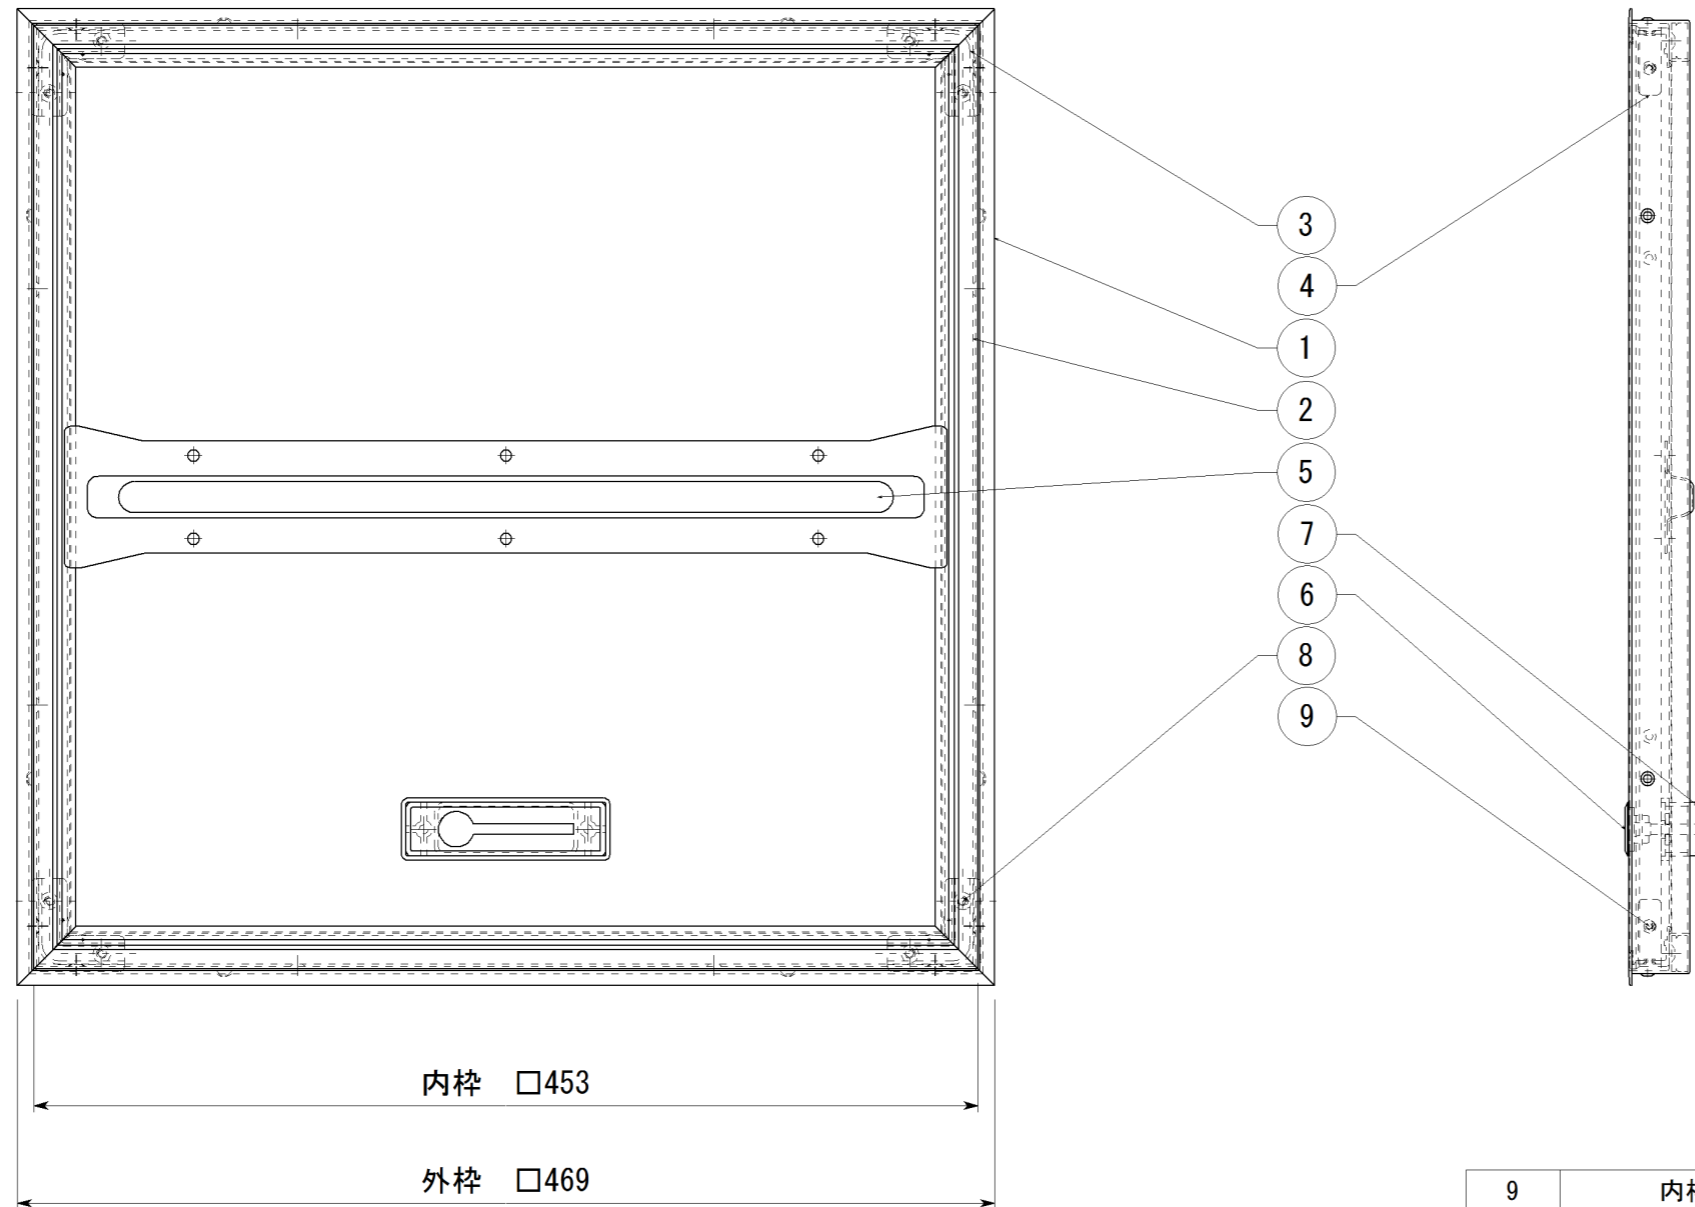

内枠 □453

外枠 □469

29.2  
(40.8)

9	内枠組立ビス	SUS430 皿ネジ	8	生地
8	外枠組立ビス	鉄 皿ネジ	8	ユニクロメッキ
7	取っ手カバー	P・P樹脂	1	
6	回転取っ手	亜鉛ダイカスト	1	焼付塗装
5	内枠補強 460	SPCC	1	粉体塗装
4	内枠コーナー金具	SPCC	4	ユニクロメッキ
3	外枠コーナー金具	SPCC	4	ユニクロメッキ
2	内 枠	アルミ	4	シルバー
1	外 枠	アルミ	4	シルバー
図番	品 名	材 質	数量	

日 付	員 数	材 質	板 厚	製品名
H28.4		A6063S-T5		床下点検口
設計		検 図	尺 度	図面名
製図			1:3.5	F-AP-46S
株式会社 アウス				図番
				XTY00054