

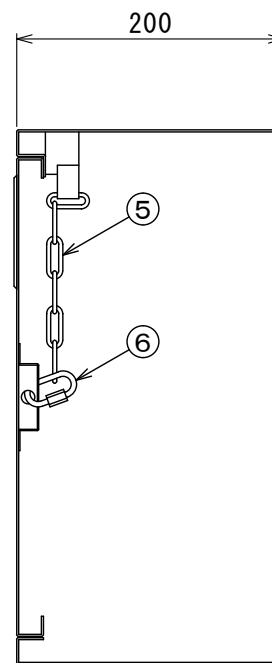




鍵付

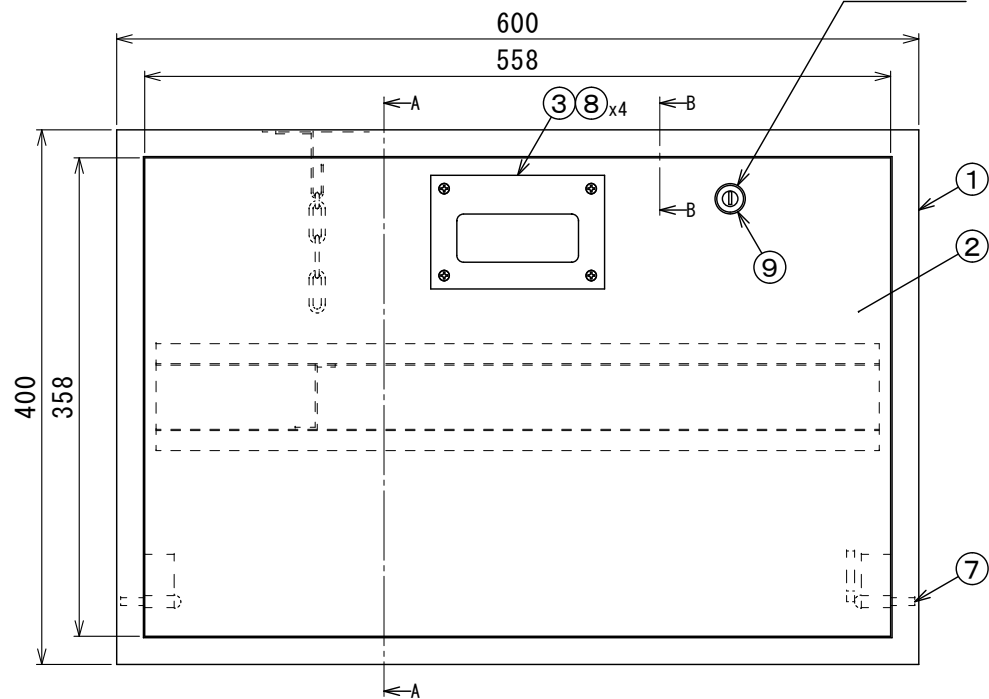

A-A' 断面

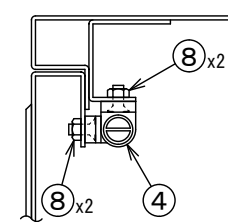

B-B' 断面

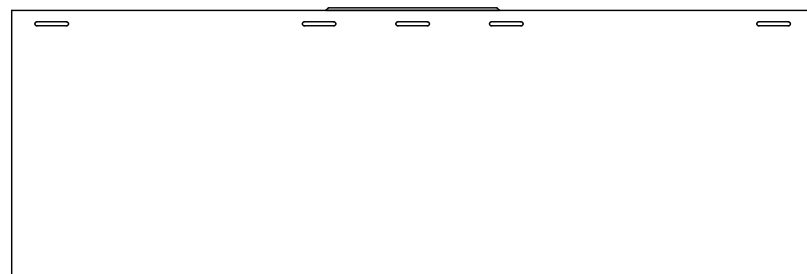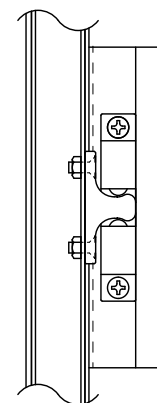

⑨の鍵



- 注 1) ヘアライン仕上げ
2) 保温マット付
3) 扉 取外し可能
4) 裏板付
5) 鍵付

※ 1) 取付穴・配管用穴は、別途加工できます

9	カムロック S	Z D C	1	
8	ビス・ナット	SUS304	8	M4
7	丸リベット	SUS304	2	φ6
6	鎖止め金具	SS400	1	ユニクロメッキ
5	鎖	SUS304	1	φ3
4	ボールキャッチ	Z D C	1	
3	埋込取手	SUS304	1	
2	扉	SUS304	1	t 1.5 ヘアライン仕上げ
1	本体	SUS304	1	t 1.5 ヘアライン仕上げ
符号名		称 材 質	数量	備 考
品番	SB 6 0 - 2 K (600 ^W ×400 ^H ×200 ^D)			
品名	ステンレス製 壁用 露出 鍵付 メーターボックス			
担当	製図	玉置	縮尺	作成
			1/4, 1/2	05-10-22-9-5c
株式会社 アウス				